



CITTA' DI CIRIÉ,
CITTA' METROPOLITANA DI TORINO
SETTORE SERVIZI TECNICI, DEL TERRITORIO E DELL'AMBIENTE

MANUTENZIONE STRAORDINARIA SCUOLA MEDIA "N.COSTA"

PROGETTO ESECUTIVO



INQUADRAMENTO CARTOGRAFICO EG 01

Dicembre 2019 SCALE 1:2000 - 1:500

Settore Servizi Tecnici del Territorio e
Dipartimento di Pianificazione
Dirigente del Settore
Arch. Maria Teresa Noto

Progettazione
Pubblica
Urg.
Ing. Giacomo Ambrosi

Servizio Patrimonio
Responsabile del Servizio
Geom. Alessandro Brio Boret


Responsabile del Procedimento:
Geom. Alessandro Brio Boret

rev.	descrizione	data	redatto da:
0	PRIMA EMISSIONE	Dicembre 2019	Ing. Giacomo Ambrosi



ESTRATTO CATASTALE (scala 1:2000) FOGLIO N.4 PART. 276



ESTRATTO CARTA TECNICA (scala 1:2000)

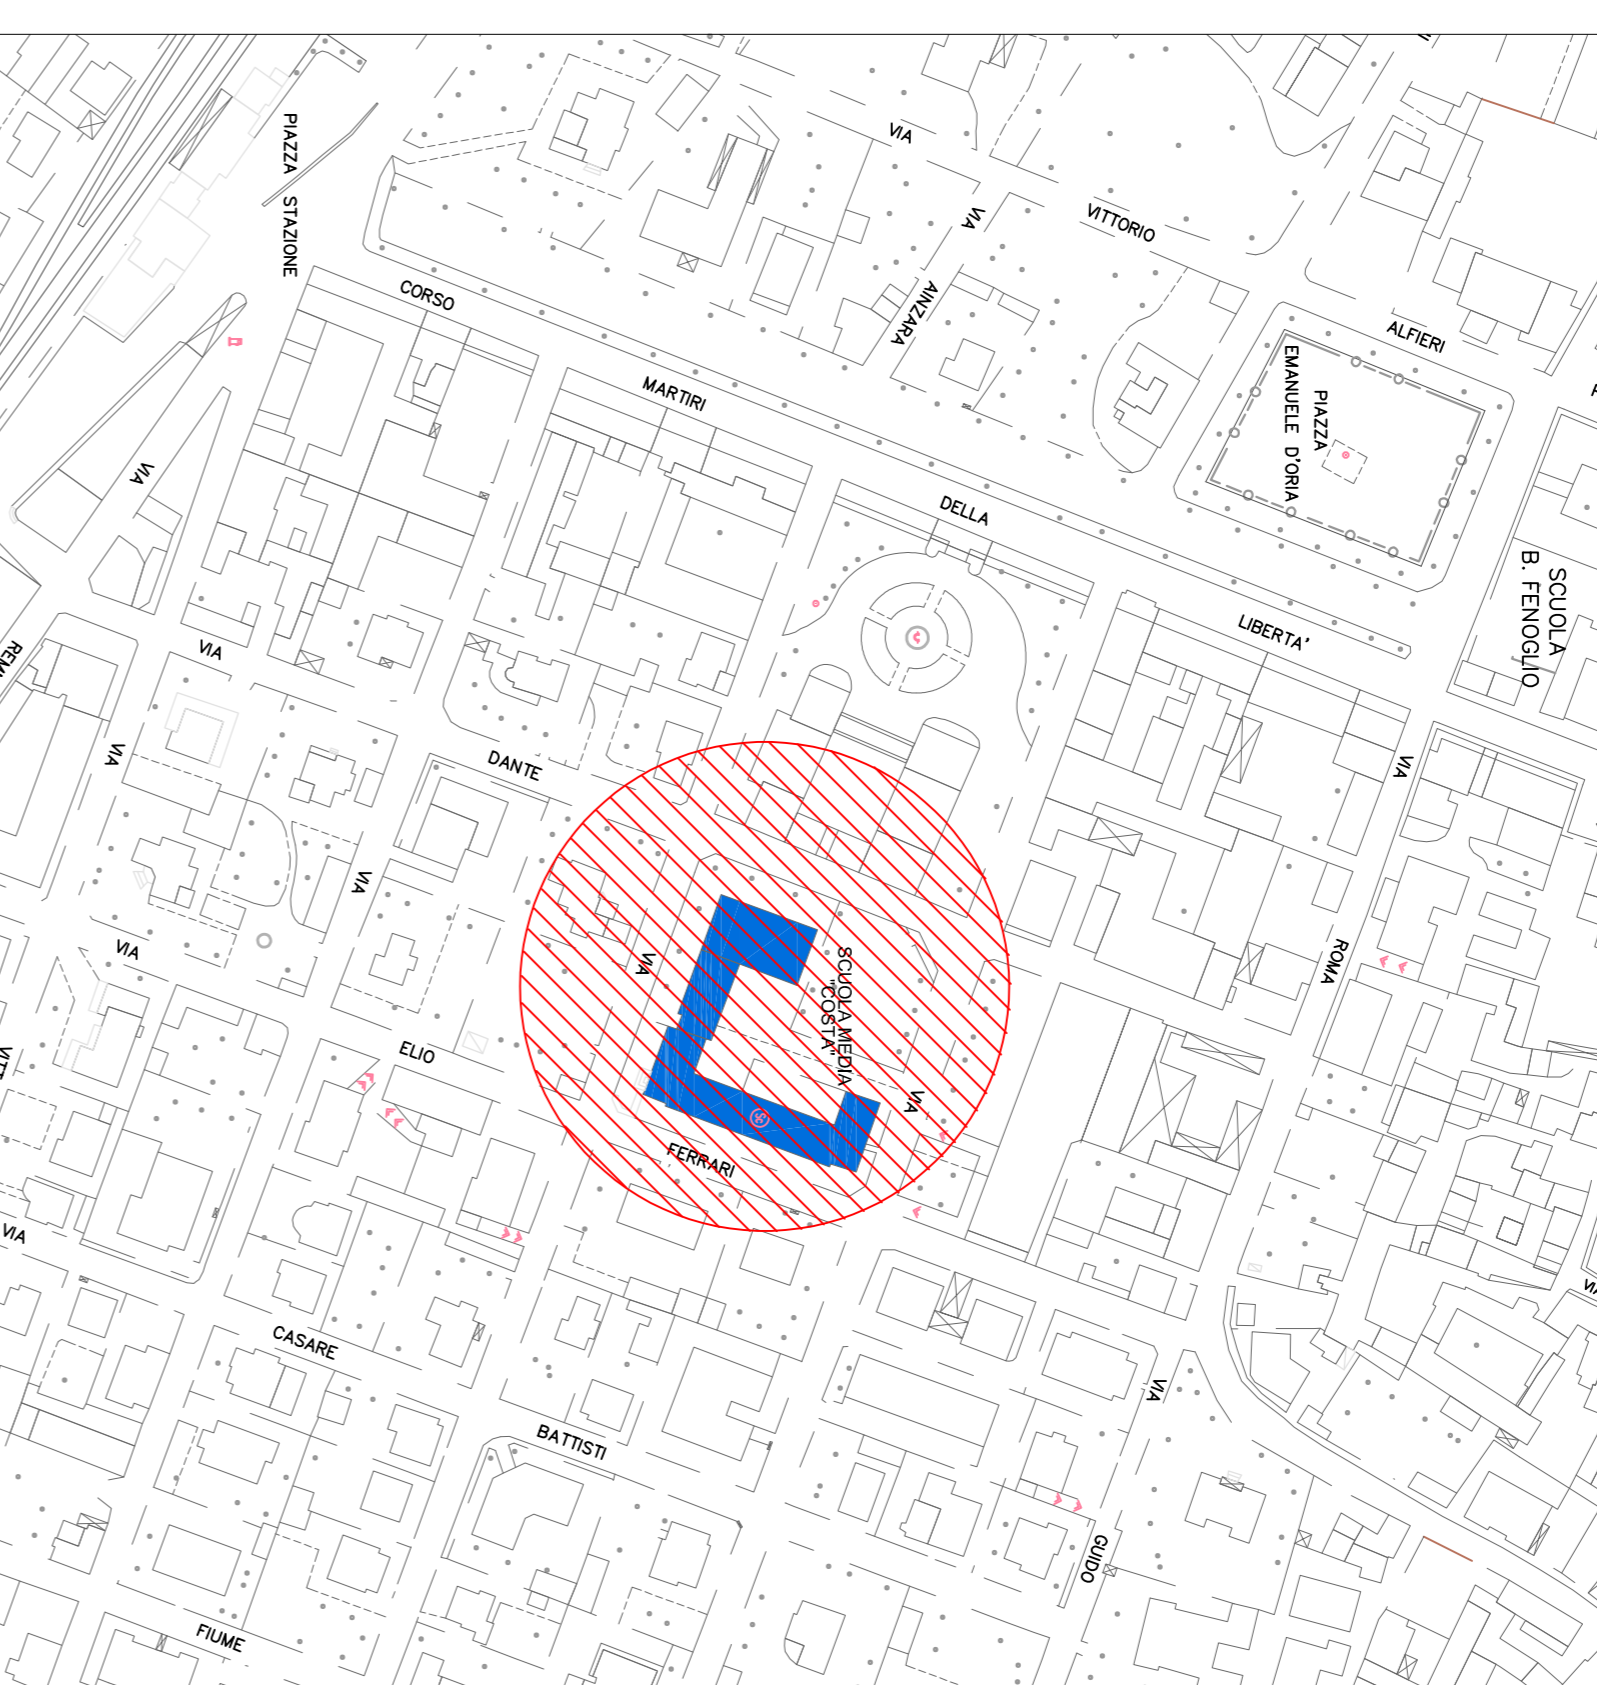

PLANIMETRIA PARTICOLARE (scala 1:500)

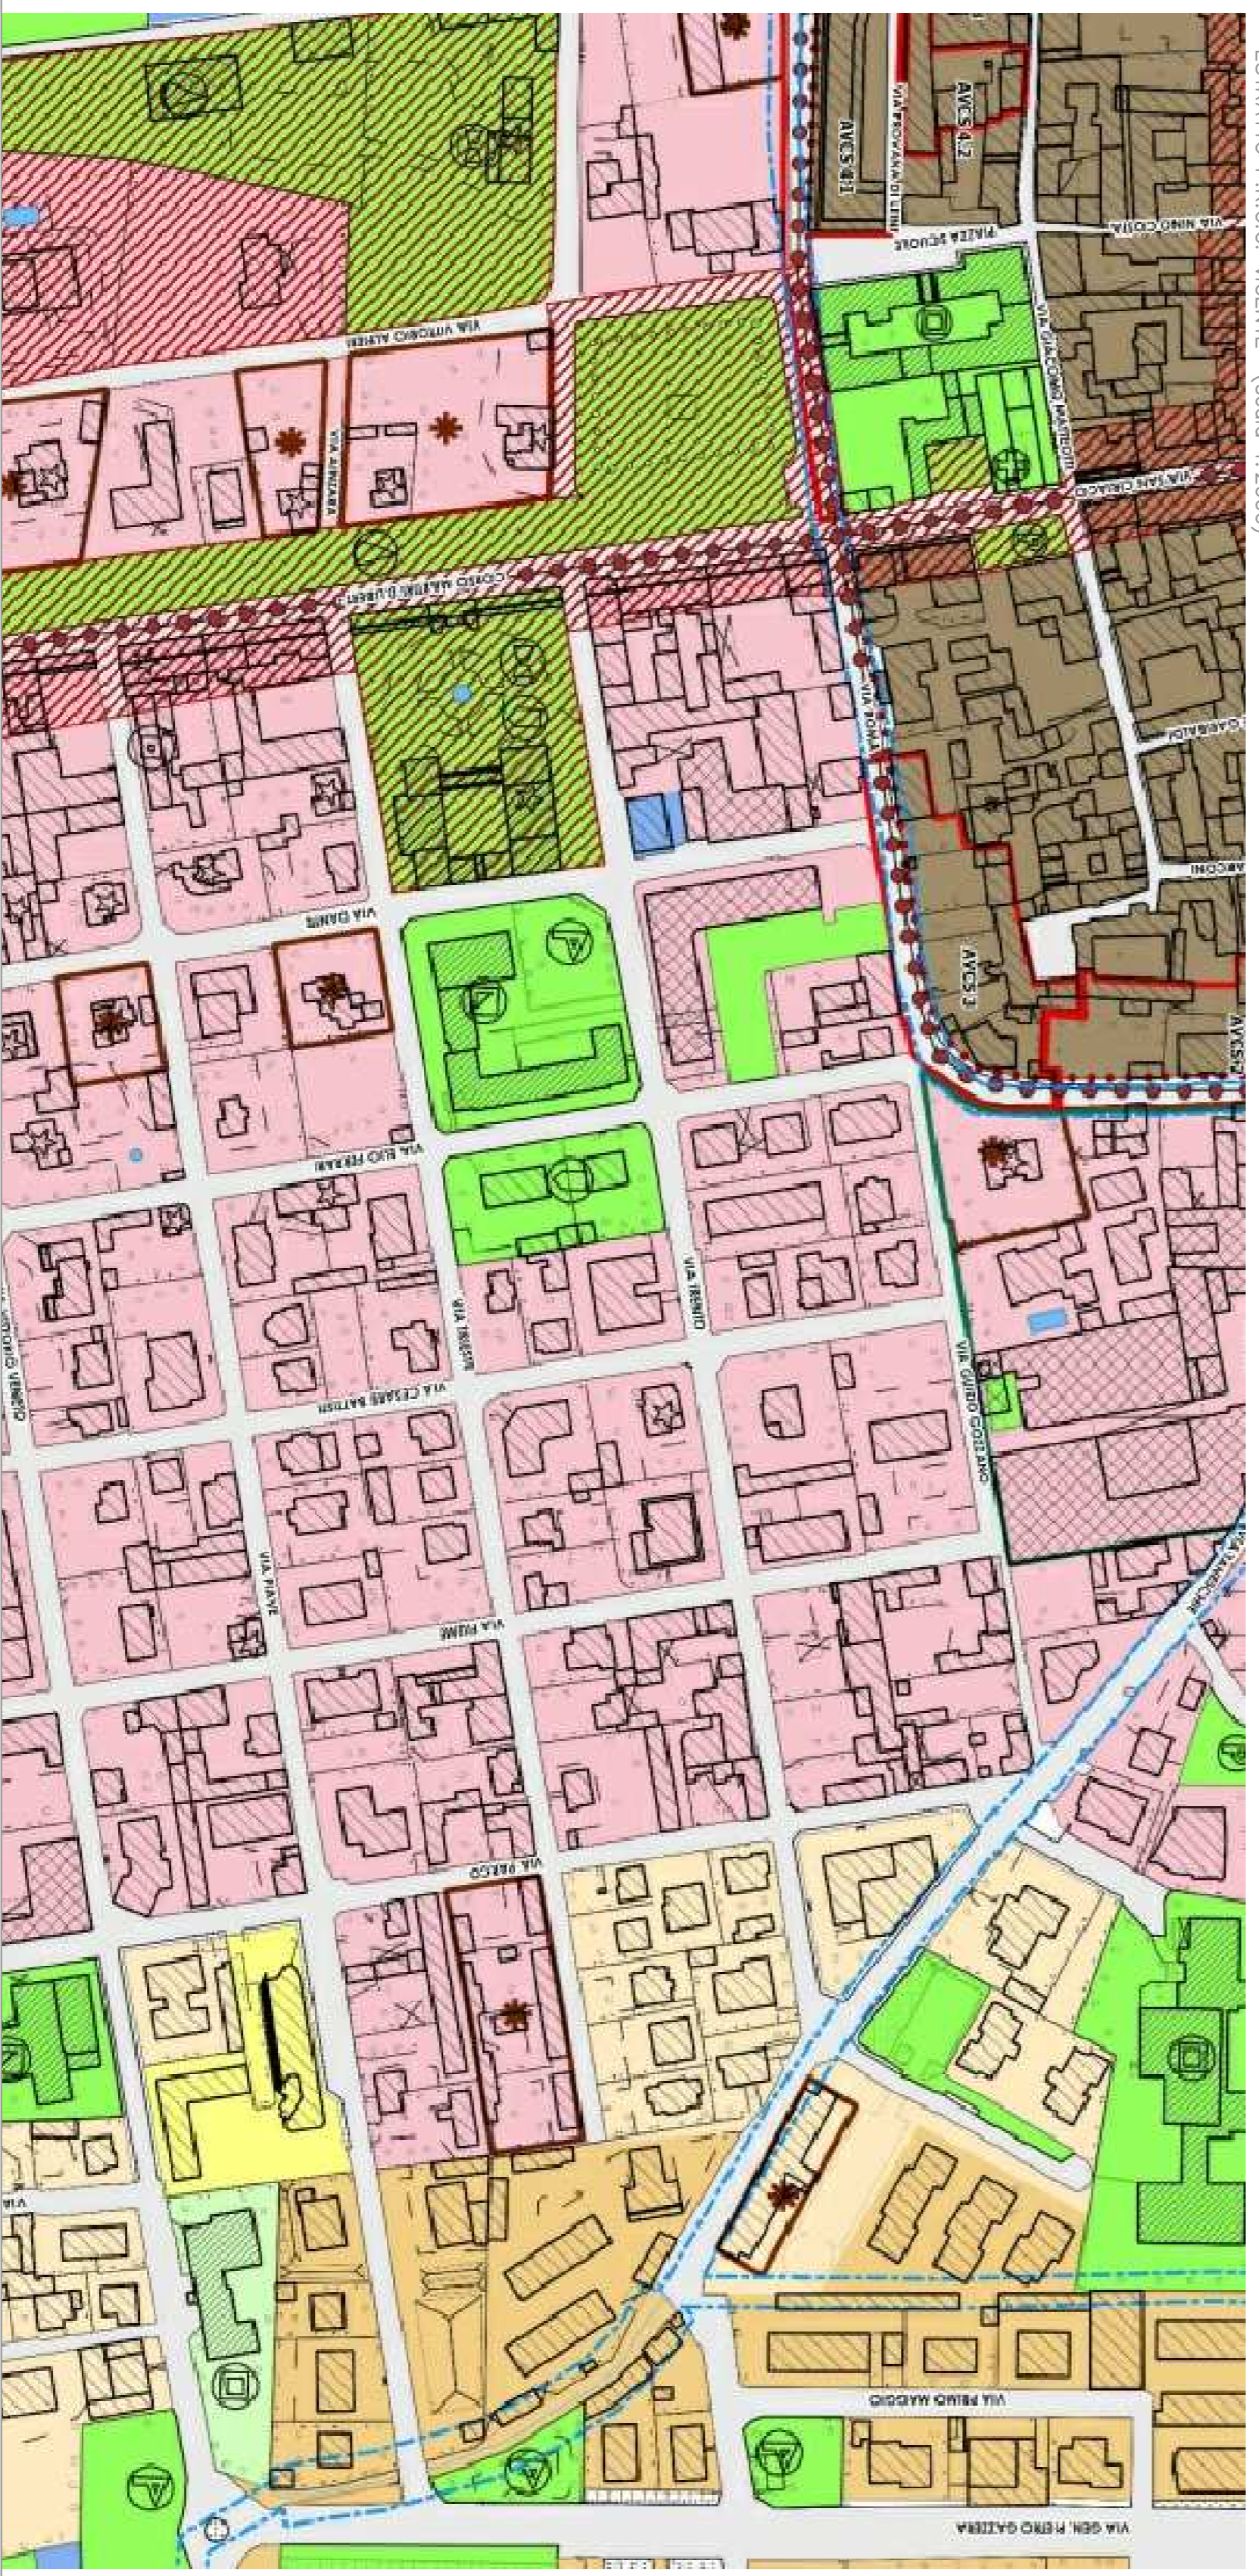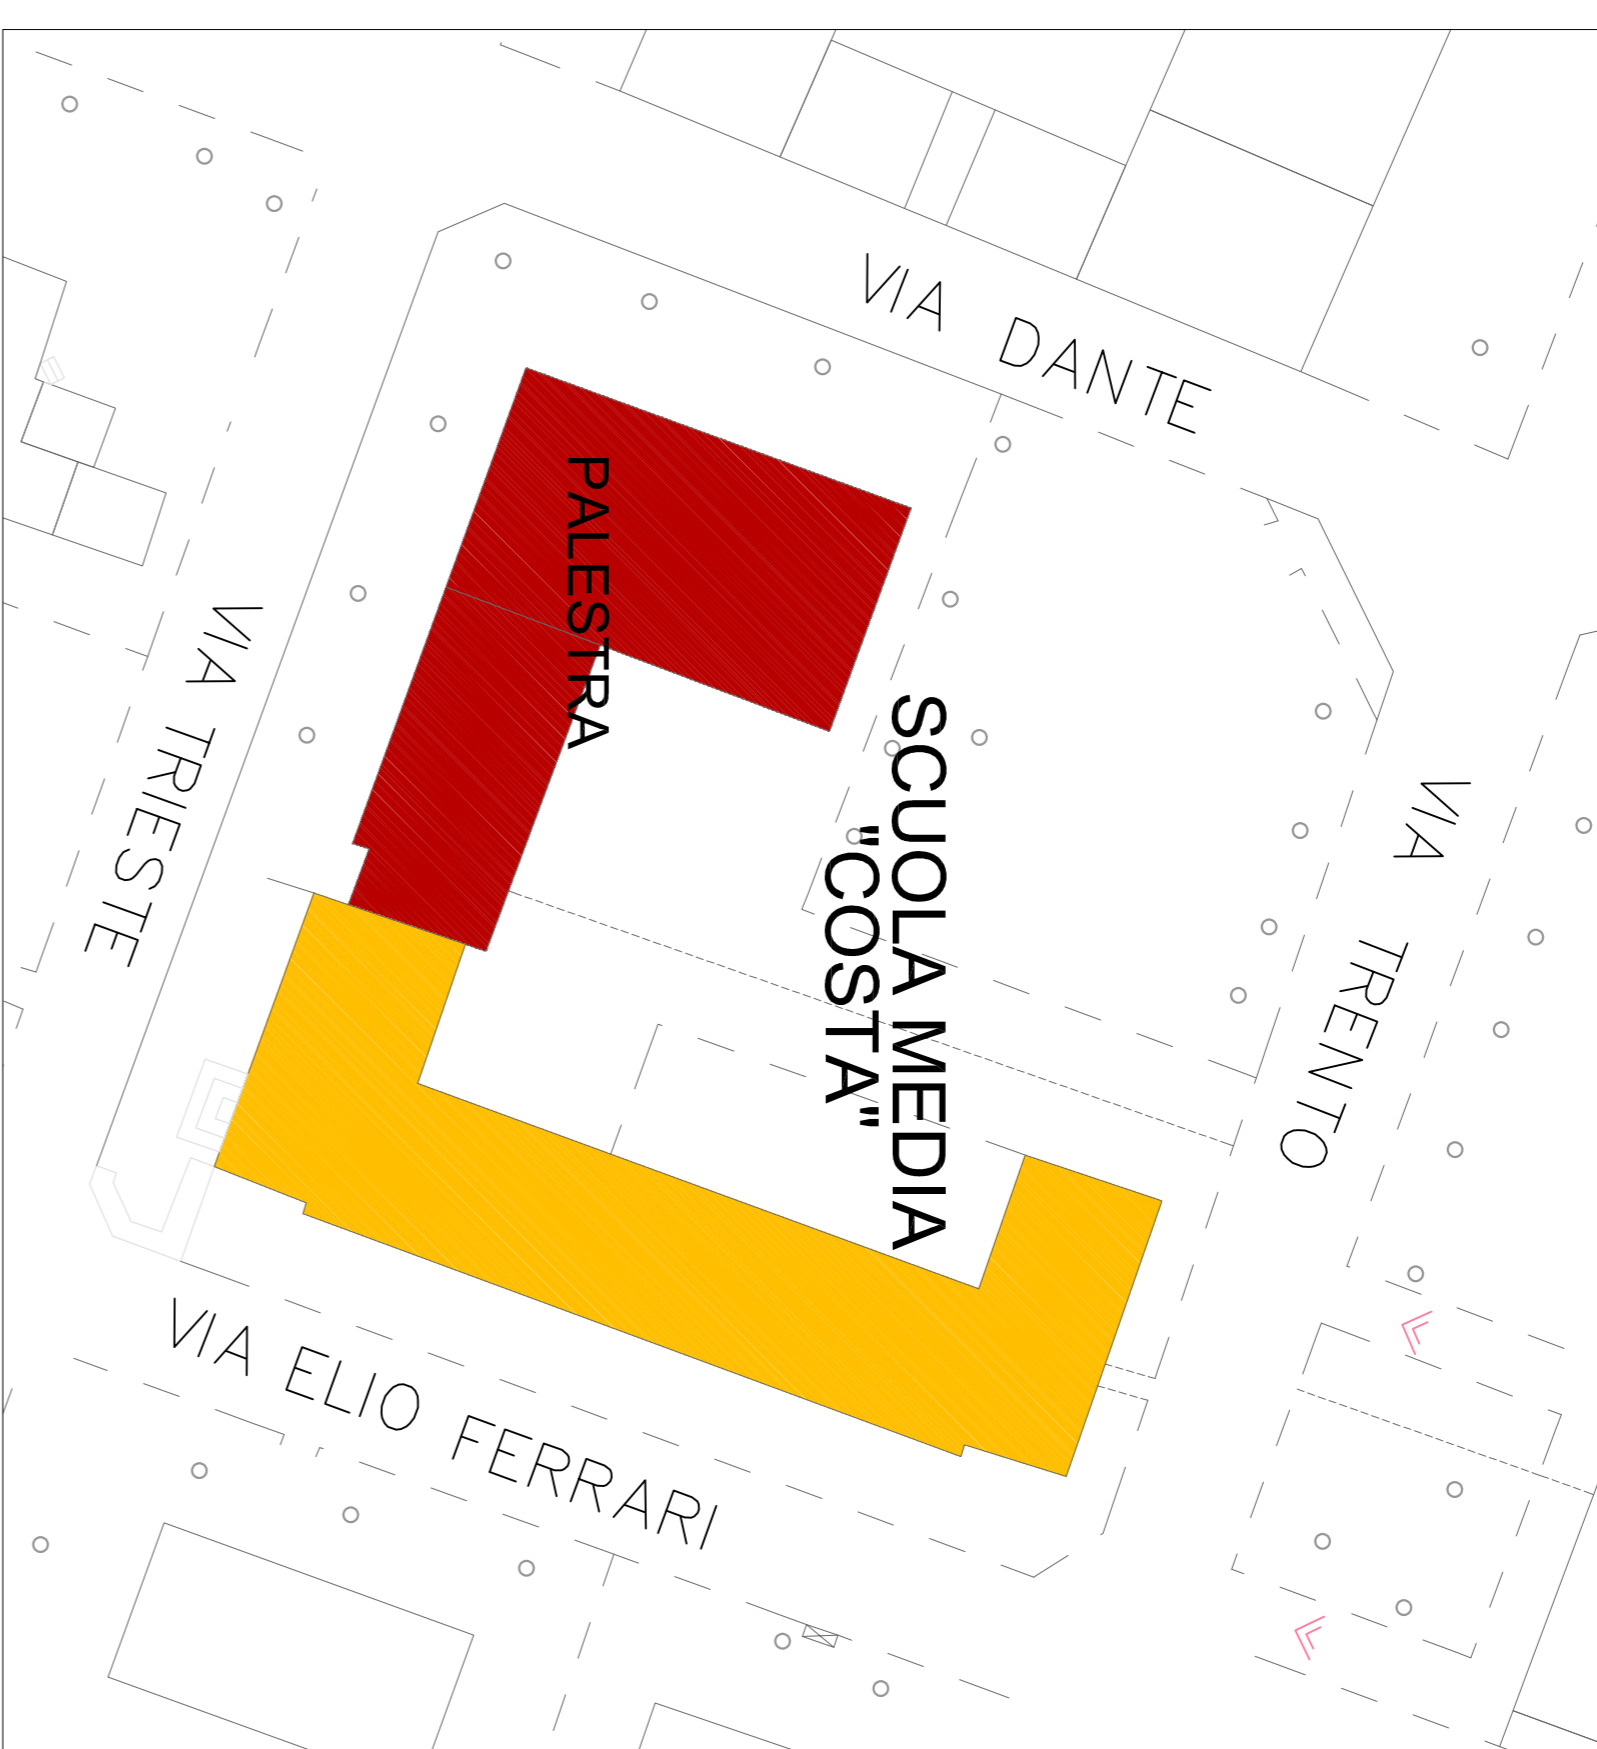

- SISTEMA DEL VERDE, DEI SERVIZI E DELLE INFRASTRUTTURE** (Tab. III, delle NDA)
- SERVIZI ED ATTIVITÀ DA USARE DI INTERESSE GENERALE E ESISTENTI (art. 22 L. n. 50/77)
- Attrezzature sanitarie ed ospedaliere
 - Strutture sanitarie all'obolo
 - Standard Urbanistici (art. 21 L. n. 50/77)
 - Aziende e società pubblica
 - Scuola elementare
 - Scuola media ed obbligo
 - Religioso
 - Culturale
 - Sociale
 - Sanitario
 - Assistenziale
 - Amministrativo
 - Fisco
 - Gioco
 - Sport
 - Parcheggio
 - Opere Utilità
 - Standard da destinare o altro spazio pubblico
 - Standard di previsto in Codice di Complemento o SILVA in TCS