



CITTA' DI CIRIE'

REGIONE PIEMONTE

CITTA' METROPOLITANA DI TORINO

SERVIZI TECNICI, DEL TERRITORIO E DELL'AMBIENTE

RESTAURO FACCIATE
PALAZZO D'ORIA E PALAZZETTO.
PROGETTO ESECUTIVO



STATO FINALE FACCIATE
NORD, SUD, EST - PALAZZO D'ORIA

TAV.06

DATA: MAGGIO 2023


1:100

SETTORE SERVIZI TECNICI, DEL TERRITORIO E
DELL'AMBIENTE
DIRIGENTE DEL SETTORE
ARCH. MARIA TERESA NOTO

PROGETTAZIONE:
UFFICIO LAVORI PUBBLICI
ARCH. ARIANNA CHIARA
ING. GIACOMO AMBROSI

RESPONSABILE DEL PROCEDIMENTO:
ARCH. ARIANNA CHIARA

REV.	DESCRIZIONE	DATA	REDATTO DA:

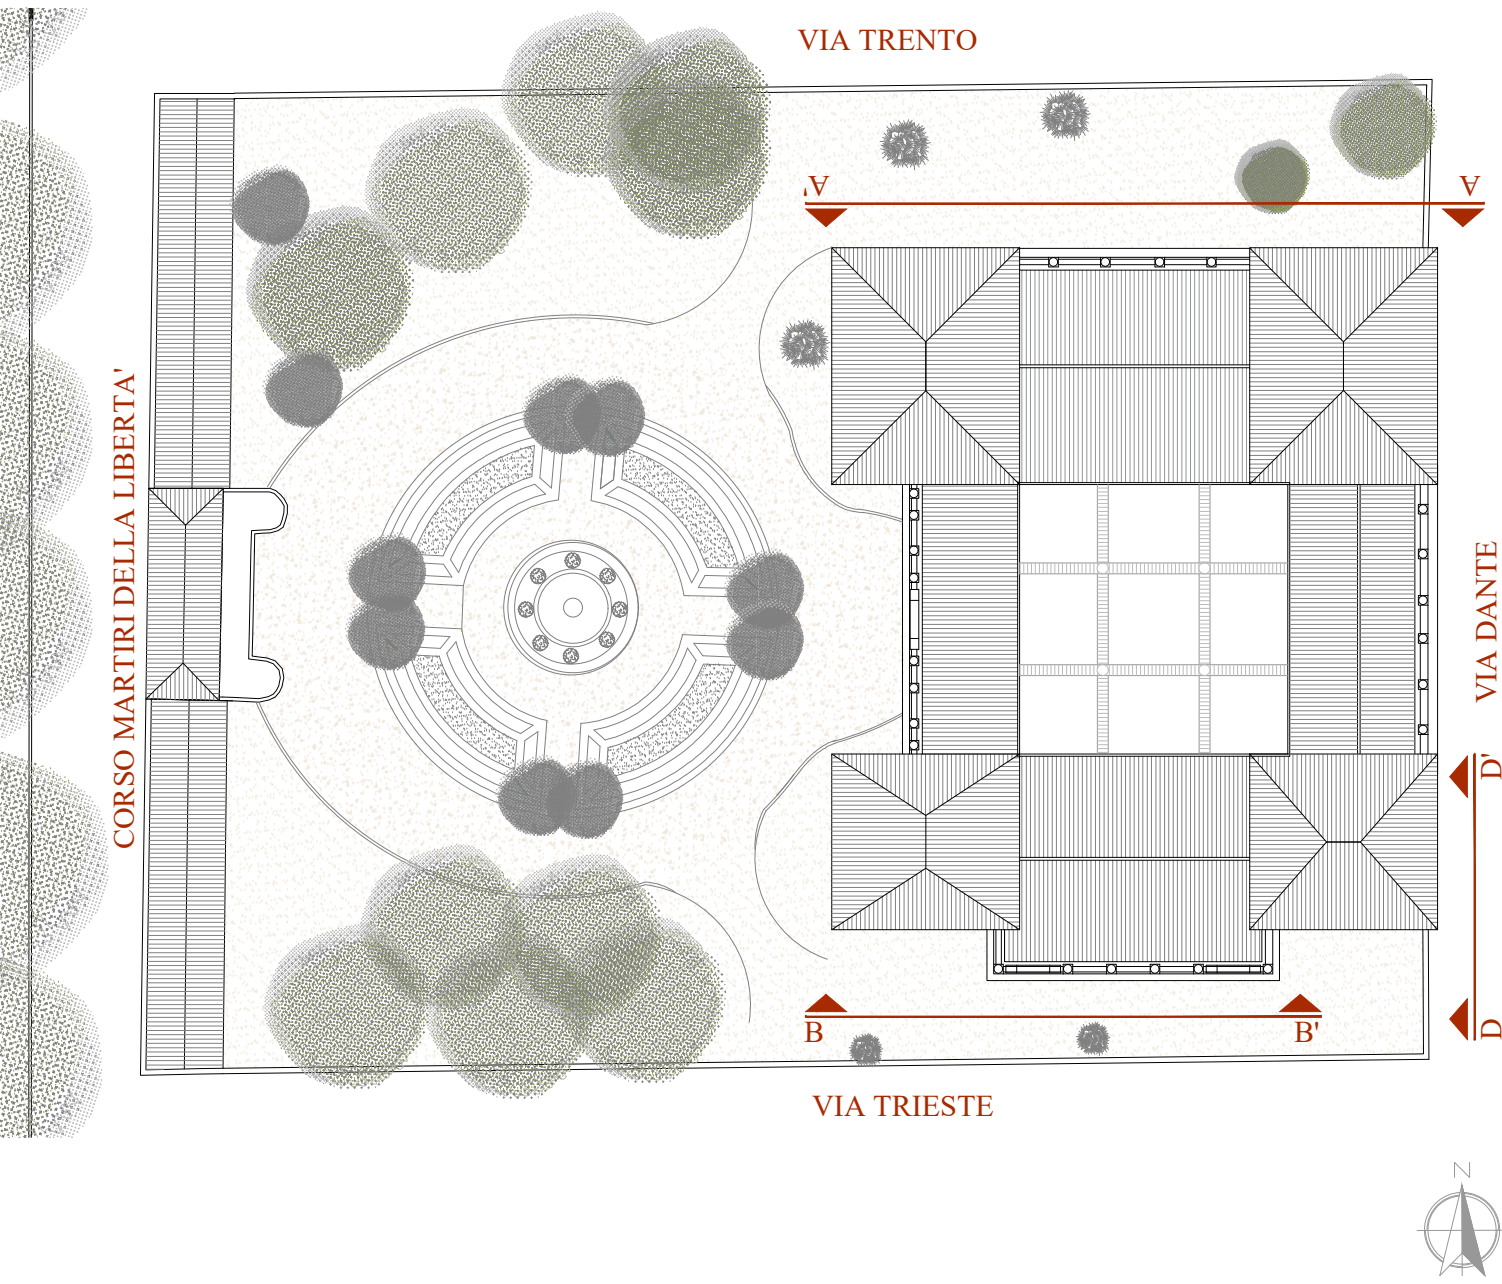

FACCIATA A (NORD - SU VIA TRENTO)



FACCIATA D (EST - SU VIA DANTE)



FACCIATA B (SUD - SU VIA TRIESTE)

PORZIONI DI FACCIATA
NON OGGETTO DI INTERVENTO
(RESTAURATE NEL 2017)