



PLANIMETRIA PRIMO PIANO

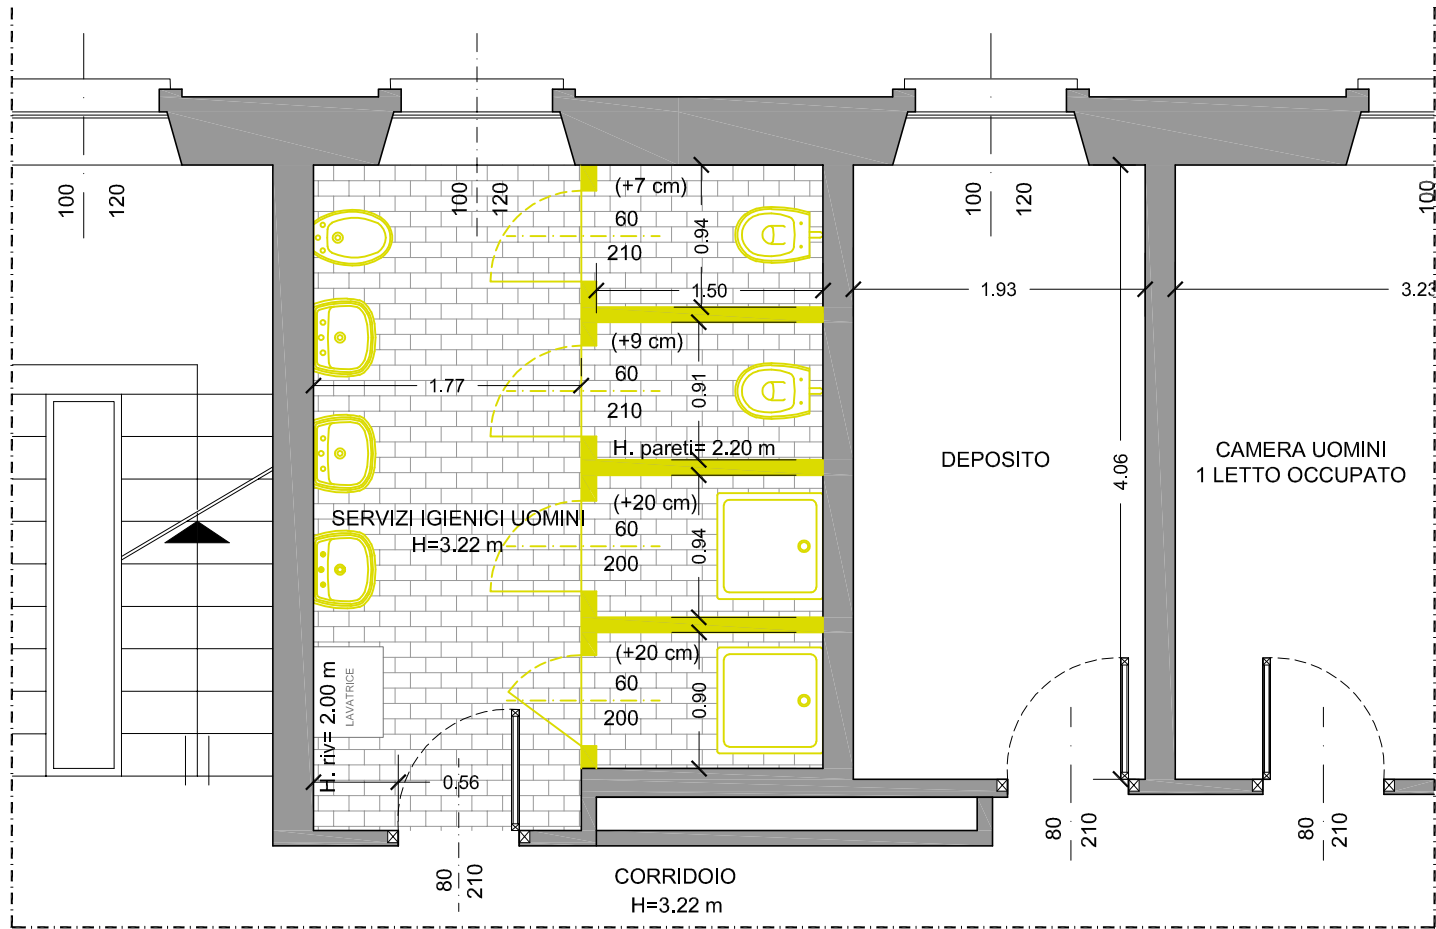


STATO DI FATTO DEMOLIZIONI

scala 1:50

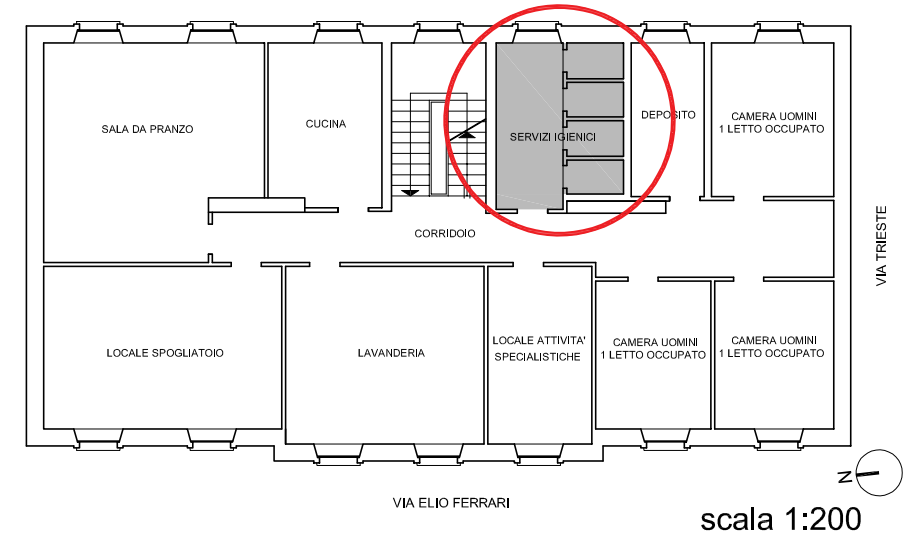


scala 1:200

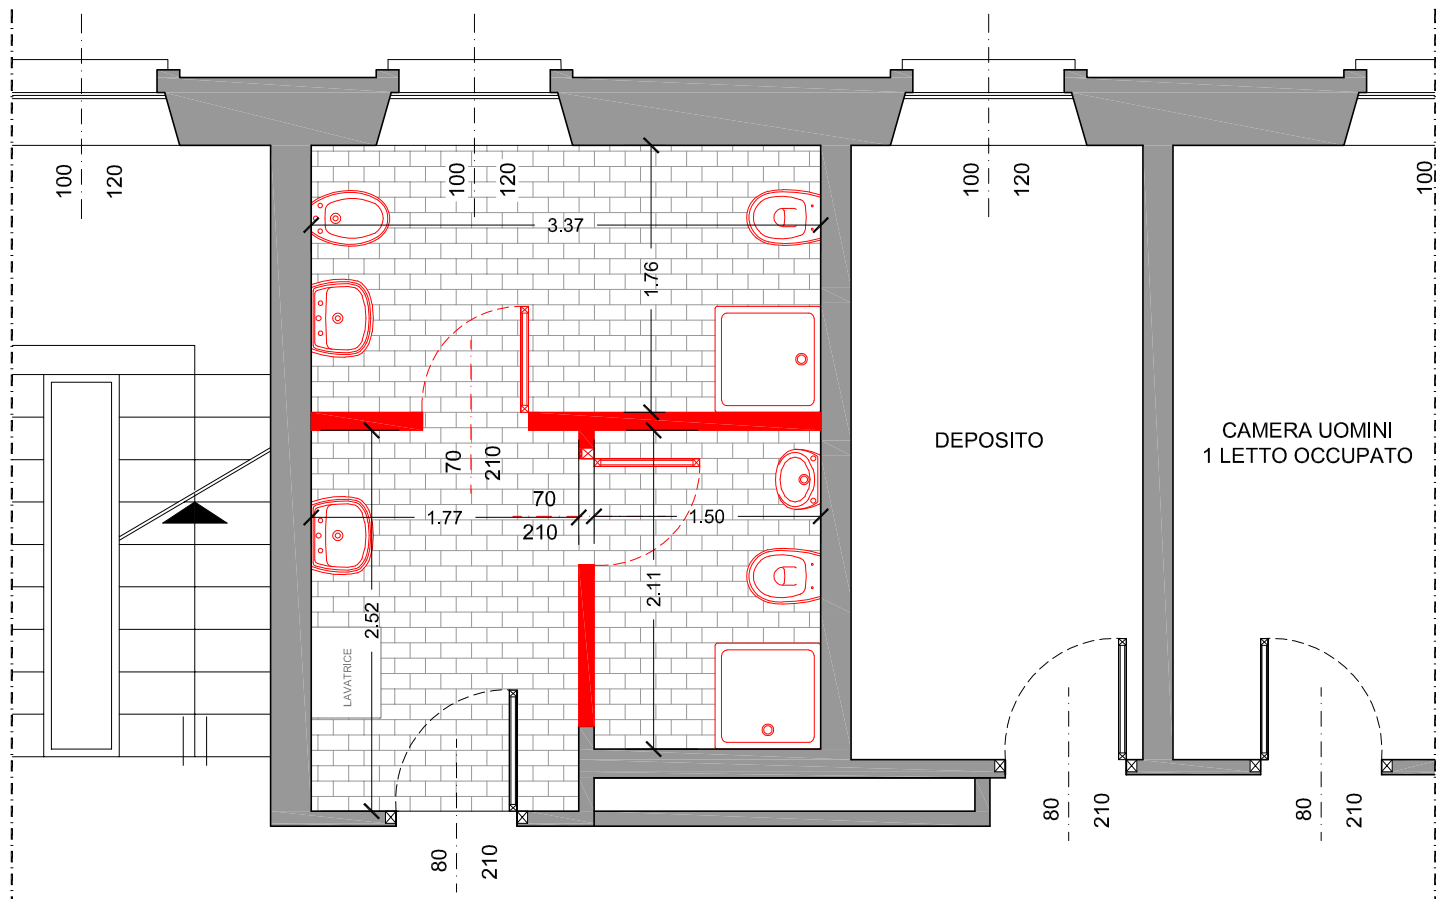

NUOVE COSTRUZIONI


scala 1:50

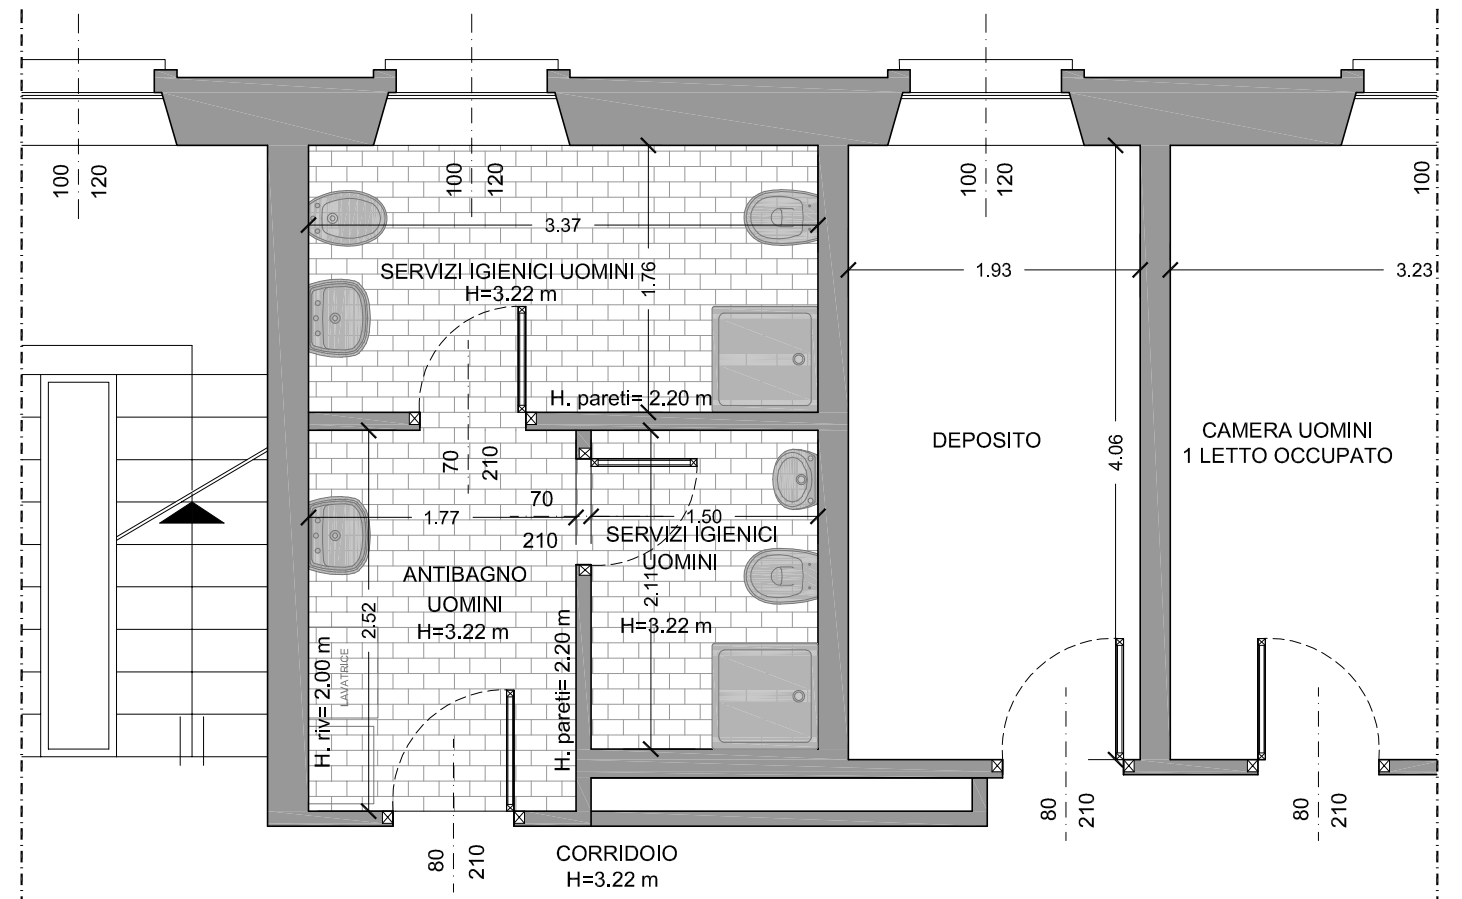

STATO FINALE


scala 1:50

PLANIMETRIA SECONDO PIANO

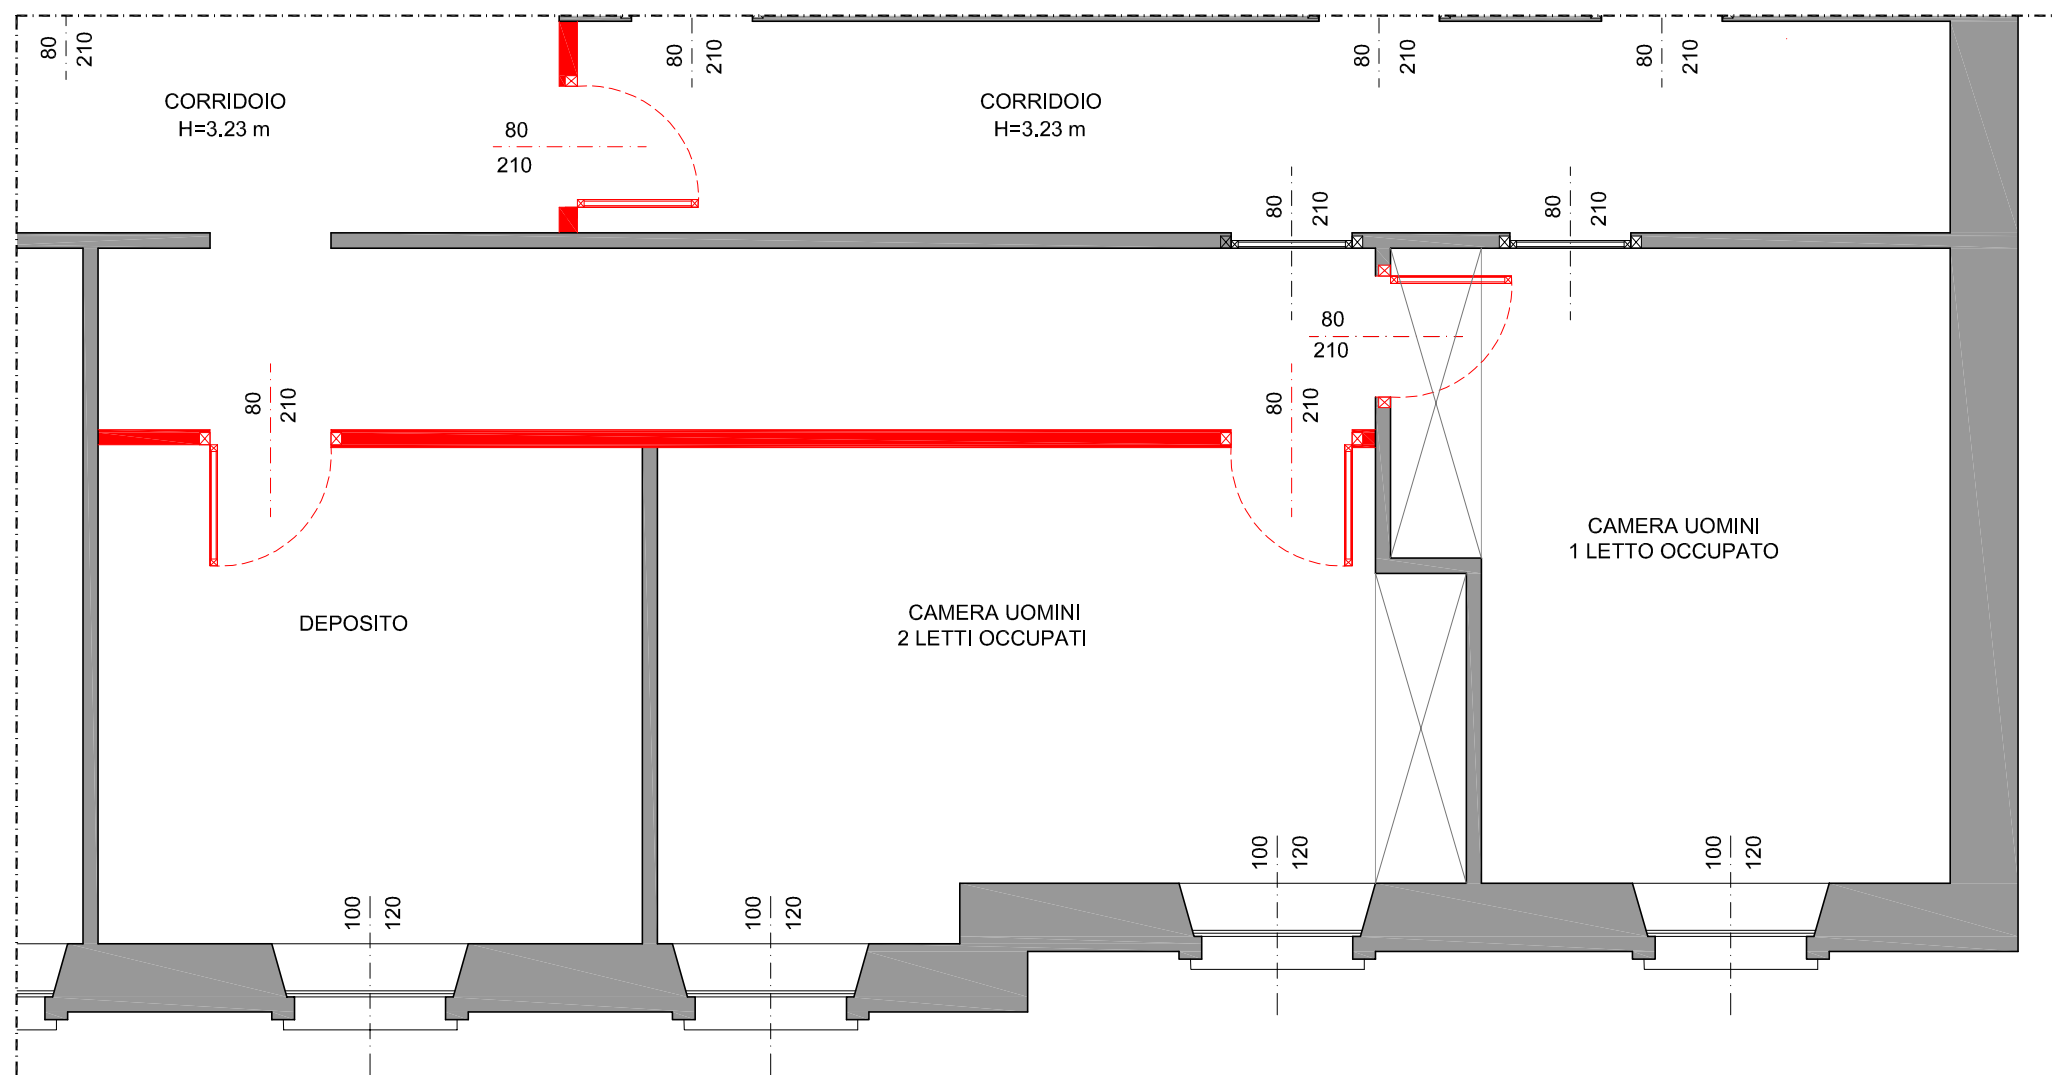


█ NUOVE COSTRUZIONI

scala 1:50

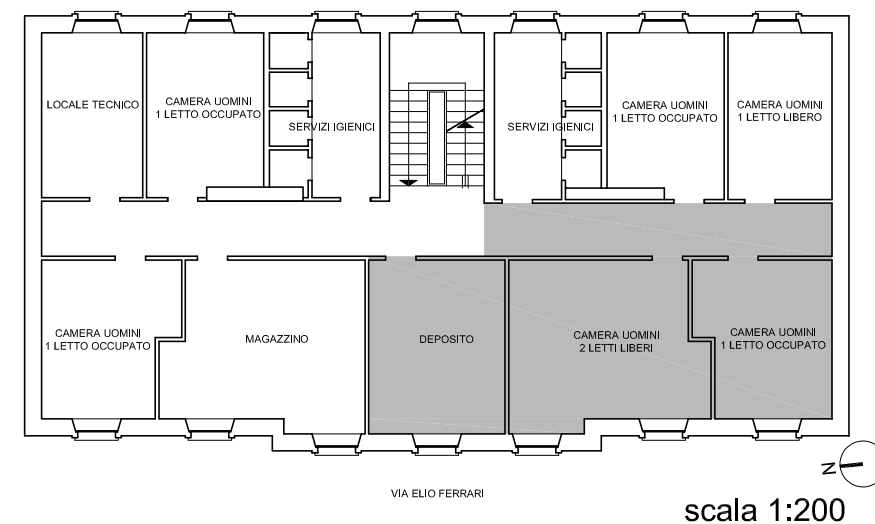


PLANIMETRIA SECONDO PIANO

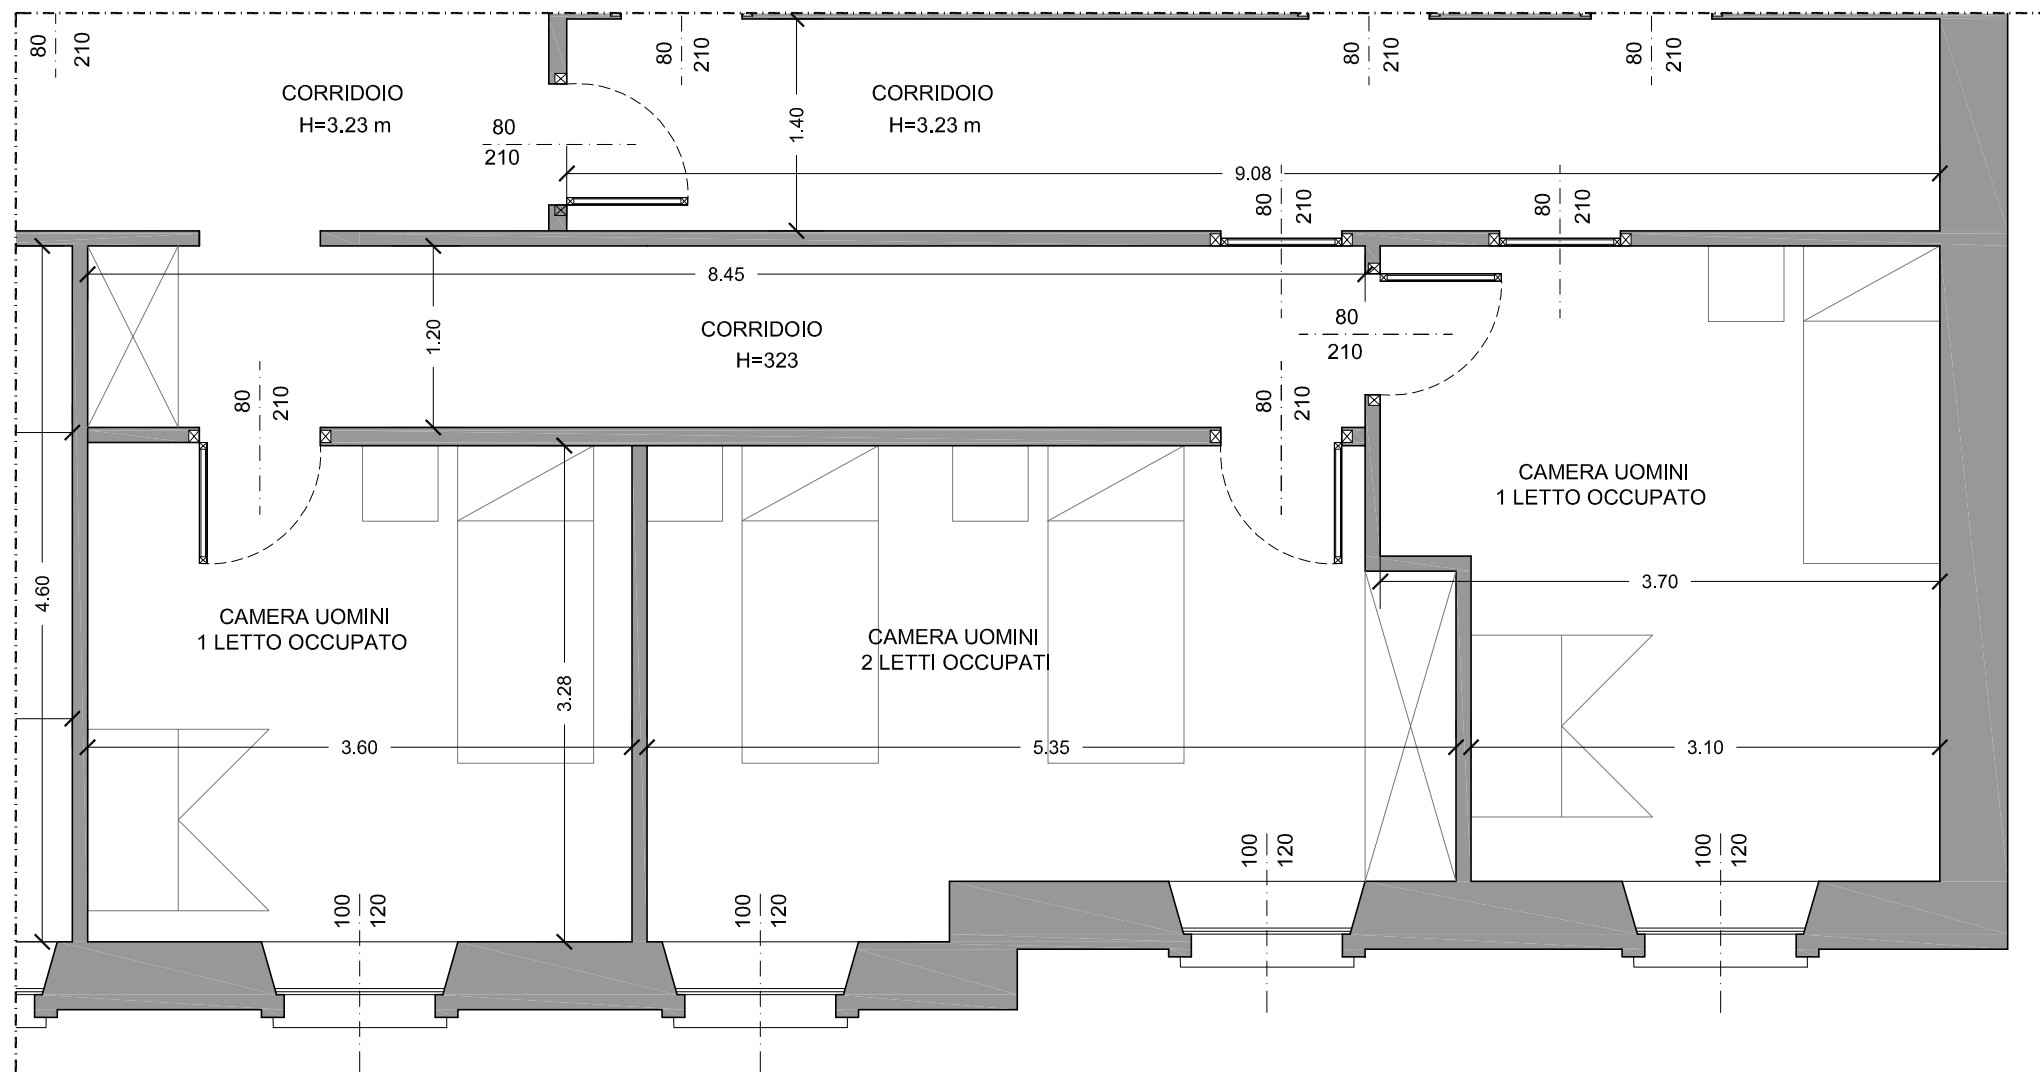

STATO FINALE

scala 1:50

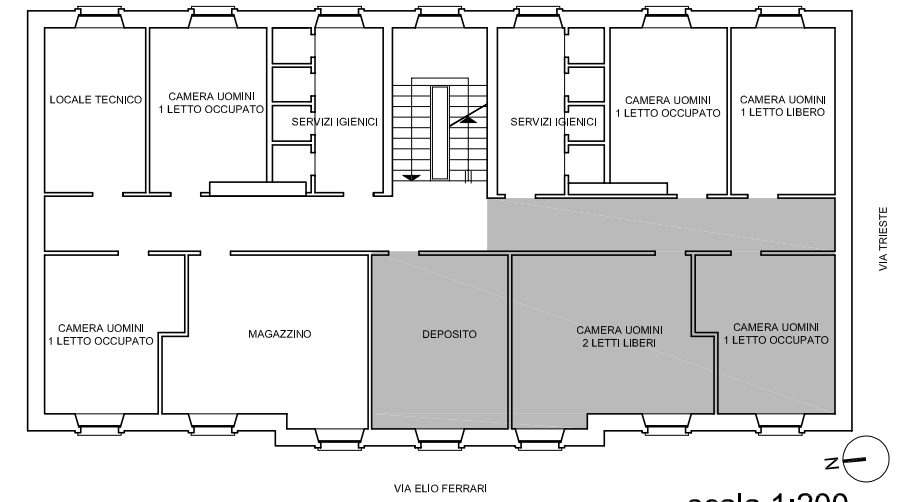

scala 1:200