



CITTA' DI CIRIE'

CITTA' METROPOLITANA DI TORINO

SETTORE SERVIZI TECNICI, DEL TERRITORIO E DELL'AMBIENTE

LAVORI DI ADEGUAMENTO LOCALI SPOGLIATOI PERSONALE
DEL PRESIDIO SOCIOASSISTENZIALE "IL GIRASOLE",
SITO IN PIAZZA CASTELLO, N.8.

PROGETTO DEFINITIVO-ESECUTIVO

SEZIONI

EG 04

Novembre 2022


SCALA 1:50

Settore Servizi Tecnici, del Territorio e dell'Ambiente
Dirigente del Settore
Arch. Maria Teresa Noto


Progettazione:
Ufficio Lavori Pubblici
Ing. Giacomino Ambrosi

Responsabile del Procedimento:
Ing. Giacomino Ambrosi

rev.	descrizione	data	redatto da:
0	prima emissione	Novembre 2022	Ing. Giacomino Ambrosi

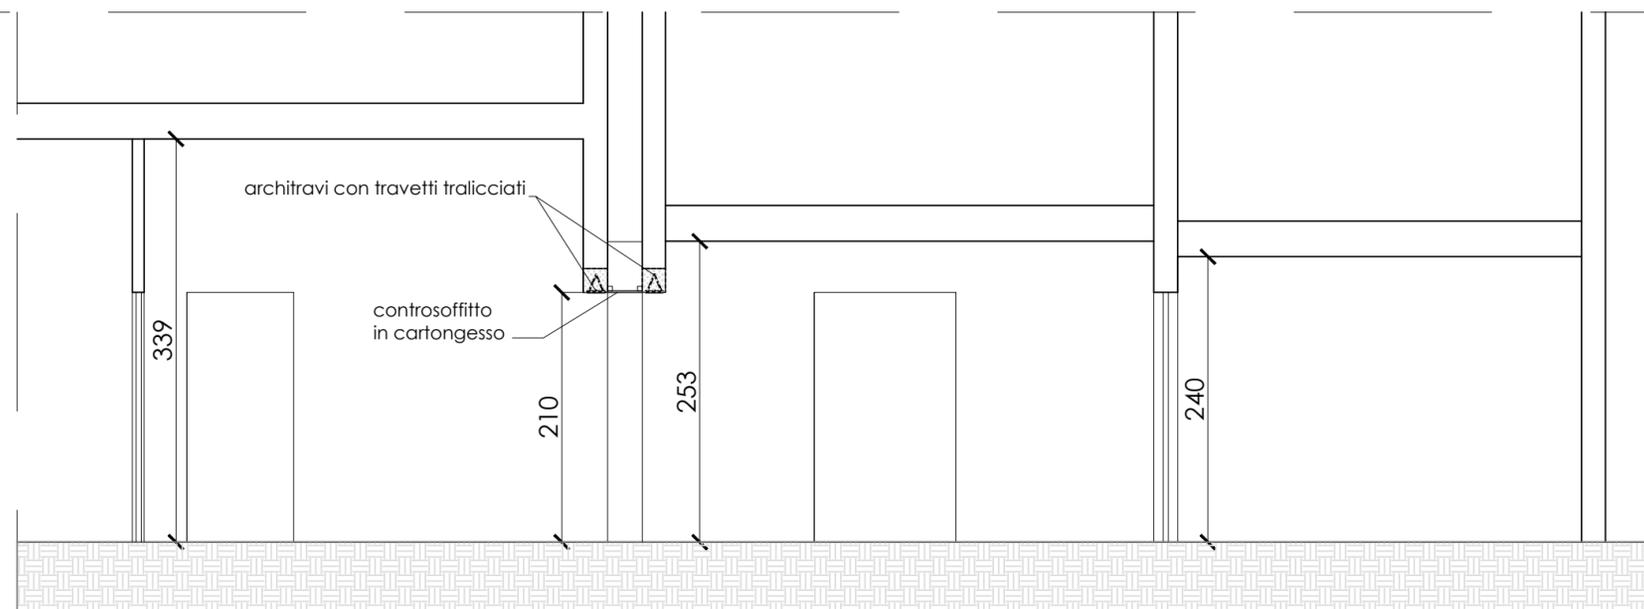

SEZIONE A-A

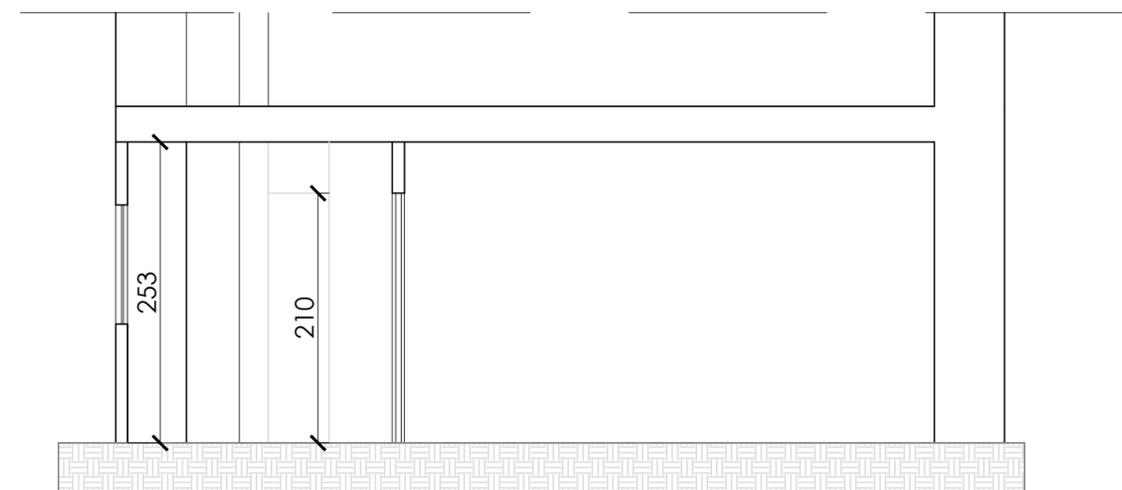

SEZIONE B-B