


**RIQUALIFICAZIONE VIARIA DEL CENTRO STORICO E DELLE VIE E PIAZZE LIMITROFE: VIA VITTORIO EMANUELE II - TRATTO DA VIA SISMONDA A VIA ROMA. MAGGIORI OPERE**

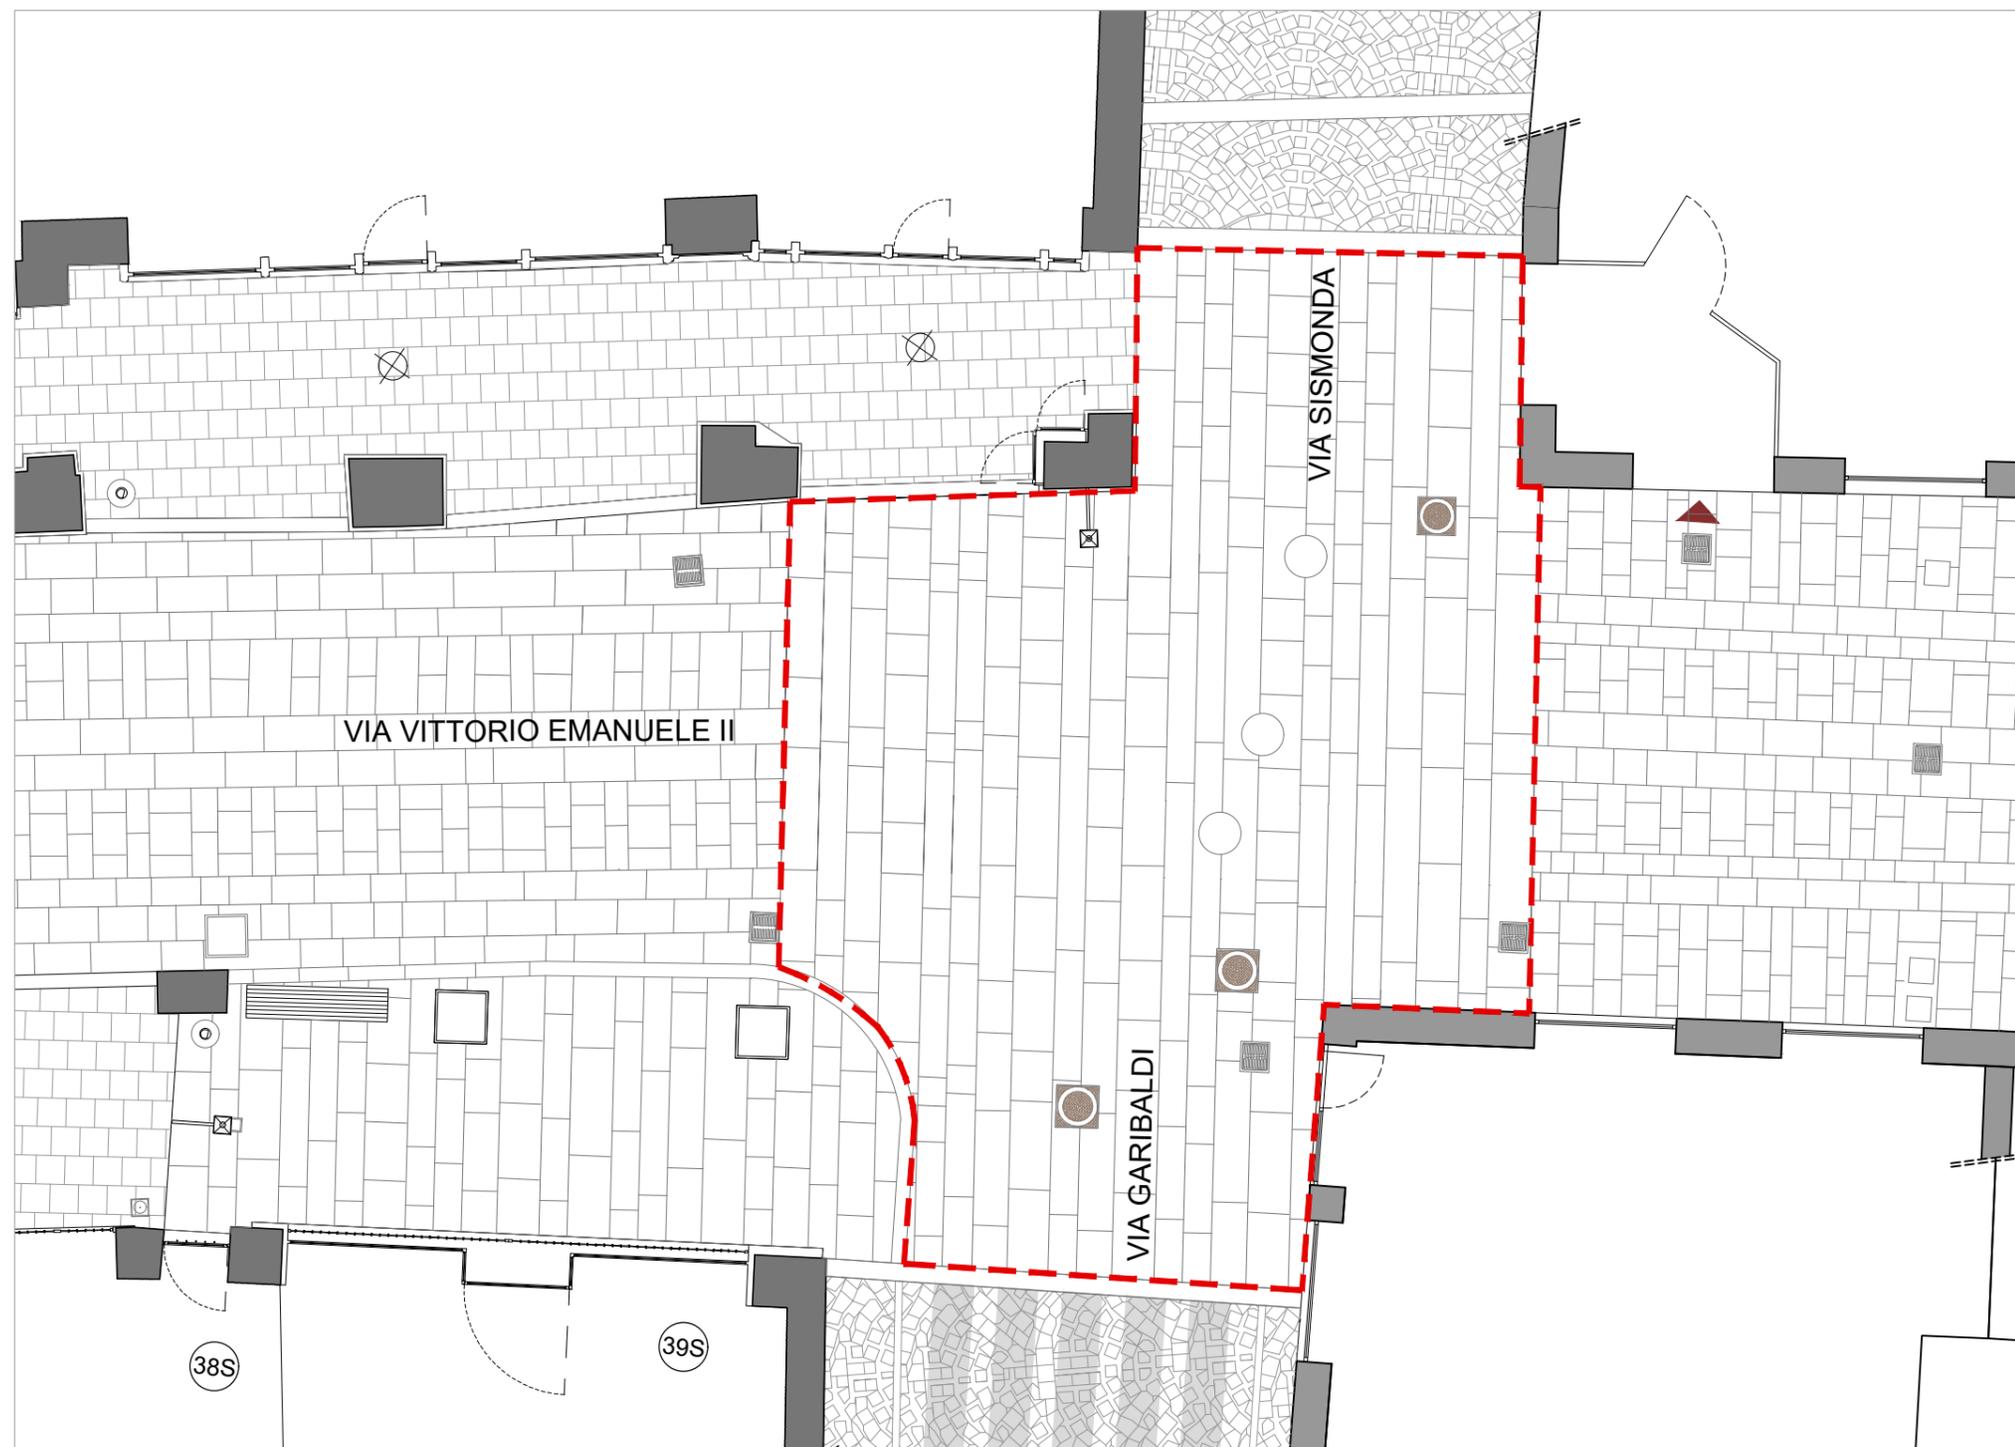

**PLANIMETRIA DI PROGETTO\_SCALE 1:100**

 **AREA DI INTERVENTO (130 MQ)**