



# CITTA' DI CIRIE'

REGIONE PIEMONTE  
CITTA' METROPOLITANA DI TORINO  
SERVIZI TECNICI, DEL TERRITORIO E DELL'AMBIENTE

RIQUALIFICAZIONE AREE VERDI DESTINATE  
ALLO SVAGO, TEMPO LIBERO E  
SGAMBAMENTO CANI

AREE VIA MONTESSORI E VIA GAIOTTINO



PLANIMETRIA AREA  
VIA GAIOTTINO

EG.03

DATA: DICEMBRE 2020

1:200

SETTORE SERVIZI TECNICI, DEL TERRITORIO E  
DELL'AMBIENTE  
DIRIGENTE DEL SETTORE  
ARCH. MARIA TERESA NOTO

PROGETTAZIONE:  
UFFICIO LAVORI PUBBLICI  
ARCH. ARIANNA CHIARA

SERVIZIO PATRIMONIO  
RESPONSABILE DEL SERVIZIO  
GEOM. ALESSANDRO BRIA BARET

RESPONSABILE DEL PROCEDIMENTO:  
ARCH. ARIANNA CHIARA


REV.	DESCRIZIONE	DATA	REDATTO DA:

## LEGENDA ARREDI

- 01.PANNELLO INFORMATIVO
- 02.PANCHINA DIM. 1,50x0,70 M
- 03.CESTINO PER RIFIUTI
- 04.CESTINO PER DEIEZIONI CANINE
- 05.BACHECA CON PANNELLO INFORMATIVO



PLANIMETRIA STATO DI FATTO

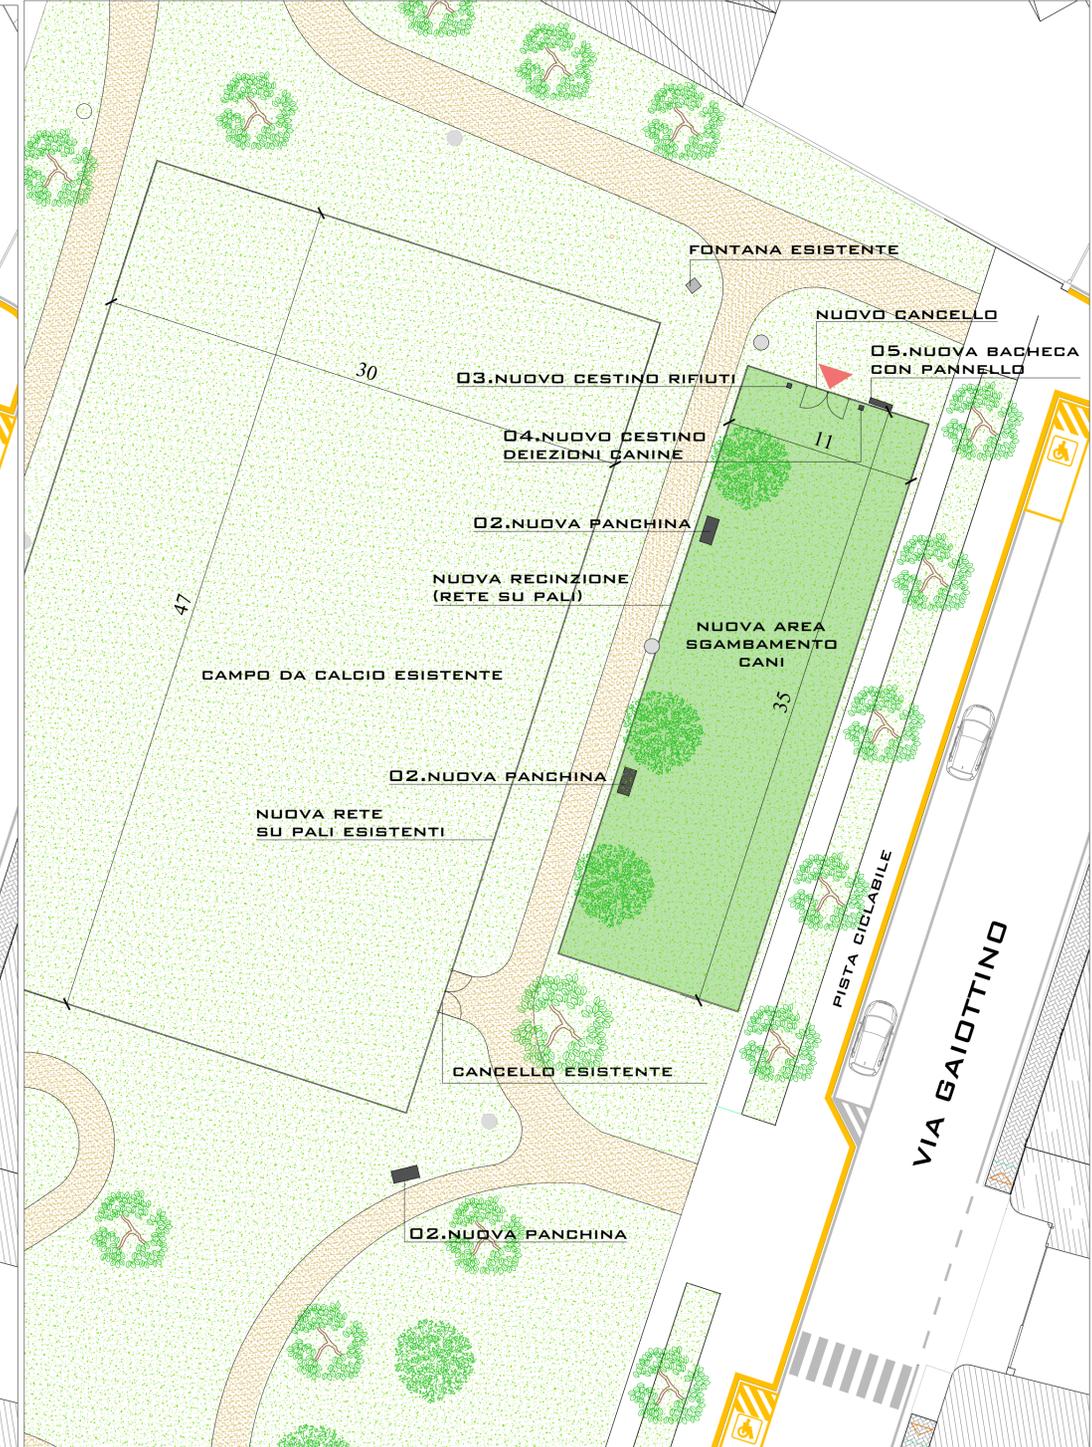

PLANIMETRIA DI PROGETTO