



CITTA' DI CIRIE'

REGIONE PIEMONTE

CITTA' METROPOLITANA DI TORINO

SERVIZI TECNICI, DEL TERRITORIO E DELL'AMBIENTE

RIQUALIFICAZIONE AREE VERDI DESTINATE ALLO SVAGO, TEMPO LIBERO E SGAMBAMENTO CANI

AREE VIA MONTESSORI E VIA GAIOTTINO



RELAZIONE GENERALE

REL

DATA: DICEMBRE 2020

-

SETTORE SERVIZI TECNICI, DEL TERRITORIO E
DELL'AMBIENTE
DIRIGENTE DEL SETTORE
ARCH. MARIA TERESA NOTO

SERVIZIO PATRIMONIO
RESPONSABILE DEL SERVIZIO
GEOM. ALESSANDRO BRIA BARET

PROGETTAZIONE:
UFFICIO LAVORI PUBBLICI
ARCH. ARIANNA CHIARA

RESPONSABILE DEL PROCEDIMENTO:
ARCH. ARIANNA CHIARA

REV.	DESCRIZIONE	DATA	REDATTO DA:

Sommario

A – RELAZIONE ILLUSTRATIVA	2
A.1 – DESCRIZIONE DELL'INTERVENTO, OBIETTIVI E FINALITÀ	2
<i>Premessa</i>	2
<i>Ambito dell'intervento</i>	2
<i>Obiettivi e finalità dell'intervento</i>	2
A.2 – FATTIBILITÀ DELL'INTERVENTO	4
<i>Identificazione dell'area</i>	4
<i>Destinazione dell'area ai sensi del Piano Regolatore Comunale</i>	4
A.4 – DISPONIBILITÀ DELL'AREA	5
A.5 – SITUAZIONE DEI PUBBLICI SERVIZI	5
A.6 – ACCESSIBILITÀ, UTILIZZO E MANUTENZIONE DELLE OPERE	5
A.7 – SPESA COMPLESSIVA PER LA REALIZZAZIONE DEGLI INTERVENTI	5
A.8 – INDICAZIONI IN MATERIA DI SICUREZZA E SALUTE PER CANTIERI TEMPORANEI E MOBILI	5
B – RELAZIONE TECNICA	7
B.1 – AREA DI VIA MONTESSORI	7
B.2 – AREA DI VIA GAIOTTINO	9
B.3 – ARREDI PREVISTI	10

A.1 – Descrizione dell'intervento, obiettivi e finalità

Premessa

Il presente elaborato di progetto è relativo alla riqualificazione delle aree verdi di Via Montessori e di Via Gaiottino, entrambe situate nel Comune di Cirié (TO).

Ambito dell'intervento

L'intervento in progetto riguarda le aree di proprietà comunale site una in Via Montessori, censita al catasto urbano al foglio n. 13 mappale n. 1466, l'altra in Via Gaiottino, censita al catasto urbano al foglio n. 14 mappale n. 12.

L'area di Via Montessori è stata interessata tra gli anni 2017-2019 da intervento compensativo ex art. 8 comma 4 delle NdA del PRG, quale opera di urbanizzazione aggiuntiva, connessa all'intervento di "Riorganizzazione e riqualificazione del complesso produttivo sito in Via Torino n. 140", richiesto dalla Società Cooper Standard Automotive Italy spa e assentito con D.G.C. n. 97/2016 del 01/06/2016 e Permesso di Costruire 27/2016 del 10/06/2016.

L'intervento compensativo consisteva nella demolizione di un fabbricato preesistente, bonifica e sistemazione a verde dell'area con la prevista restituzione della stessa all'incondizionato e sicuro utilizzo da parte della comunità. In particolare si prevedeva il riempimento della depressione creatasi a seguito delle operazioni di demolizione del fabbricato, la fresatura e il livellamento con eventuale riporto di terreno di coltura, la rullatura e la semina di manto erboso, oltre l'apertura di un secondo varco pedonale d'ingresso verso la Via Repubblica dotato di cancello pedonale.

Al termine di queste operazioni di sistemazione sopra descritte, interamente a carico della proponente Società Cooper Standard Automotive Italy spa, in detta area, per renderla fruibile all'utenza come area sgambamento cani è stato necessario provvedere da parte dell'Amministrazione Comunale alla fornitura e posa in opera di alcune attrezzature come panchine, cestini, pensilina coperta, bacheca informativa, fontana e portabiciclette.

L'area di Via Gaiottino, localizzata all'incrocio con Via Remmert, è stata annessa al patrimonio comunale nell'anno 2006, in seguito alla sottoscrizione di un PEC di edilizia residenziale privata e pubblica regolato da apposita convenzione. Nel 2010 è quindi stato avviato l'intervento di riqualificazione ambientale e viaria del contesto esistente atto ad integrare, con il resto dell'abitato di Cirié, il nuovo programma edilizio avviato con la convenzione del PEC.

In particolare l'intervento ha riguardato la sistemazione dell'area verde di intersezione tra Via Vittorio Veneto e Via Gazzera, l'allargamento della sede stradale di Via Gaiottino con l'intubazione di un fosso a cielo aperto e la realizzazione di nuova carreggiata a doppio senso di marcia, affiancata da una fila di parcheggi a raso posti in linea ed una pista ciclabile di larghezza pari a 2,5 m.

L'area verde adiacente a tale viabilità così modificata, che è in parte oggetto del presente intervento, è stata destinata a verde pubblico con la realizzazione di un campo sportivo polivalente in erba e percorsi ciclo pedonali in terreno naturale cementato.

Obiettivi e finalità dell'intervento

Oggi giorno le città necessitano di spazi ed aree versatili e accoglienti, che siano in grado di rispondere alla costante richiesta delle necessità della collettività e che aspirino al miglioramento della qualità della vita e delle relazioni sociali: in tale direzione si deve muovere la progettazione di spazi ed aree pubblici.

Le aree dedicate al verde pubblico, alla pratica sportiva e di attività ricreative da effettuarsi anche in compagnia di amici a quattro zampe, rivestono un ruolo fondamentale quale indice di benessere della collettività.

Attualmente in città sono presenti due aree per lo sgambamento cani: una in Via Monte Angiolino (zona nord-ovest della città) ed una in Via Montessori (zona sud-ovest).

L'intervento prevede il completamento delle opere realizzate nel 2019 nell'area di Via Montessori, inaugurate nella scorsa estate come area sgambamento cani "Il Giardino di Fido", e la realizzazione di una nuova area sgambamento cani in Via Gaiottino, all'interno di una più ampia area verde che ricomprende attualmente un campo da calcio recintato.

La realizzazione della nuova area sgambamento cani in Via Gaiottino, zona sud-est della città, garantirà a un numero sempre più ampio di cittadini che posseggono un animale, ma non adeguati spazi verdi di proprietà, di poter usufruire di un'area sicura, dove i cani possano correre liberamente, purché non rappresentino un pericolo o un disturbo per tutti gli altri.

Il progetto si fonda su alcuni principi basilari:

- spazi accessibili a tutte le categorie di utenti e sicurezza per gli utilizzatori;
- possibilità di implementazione futura delle aree.

A.2 – Fattibilità dell'intervento

Identificazione dell'area

Le aree individuate ricadono in zone alla periferia del tessuto urbanizzato cittadino, ma ad una distanza relativamente contenuta dal centro storico della città.



Figura 1. Vista aerea della Città di Cirié e localizzazione delle aree di intervento rispetto al centro cittadino ed all'area sgambamento cani esistente in Via Monte Angiolino.

Destinazione dell'area ai sensi del Piano Regolatore Comunale


Le aree analizzate nel progetto ricadono entrambe nelle zone definite come “Sistema del Verde, dei Servizi e delle Infrastrutture”, disciplinate dal Titolo III delle NdA. E dall'art. 21 della LUR 56/77, con destinazione specifica di “parco” per p'area di Via Montessori e “sport” per l'area Via Gaiottino. Nell'area di Via Gaiottino è inoltre presente una porzione di terreno ricadente in “fascia di salvaguardia delle rete idrografica minore”: in tale zona non sono previste nuove realizzazioni, ma unicamente sistemazioni con recinzioni leggere senza strutture fisse e la collocazione di arredi.

AREA VIA MONTESSORI



ESTRATTO P.R.G.
D.R.G. N. 20-4013 DEL 03/10/2016
TAVOLA P3.3A - ASSETTO URBANISTICO TERRITORIO NORD-EST 1:2000

AREA VIA GAIOTTINO

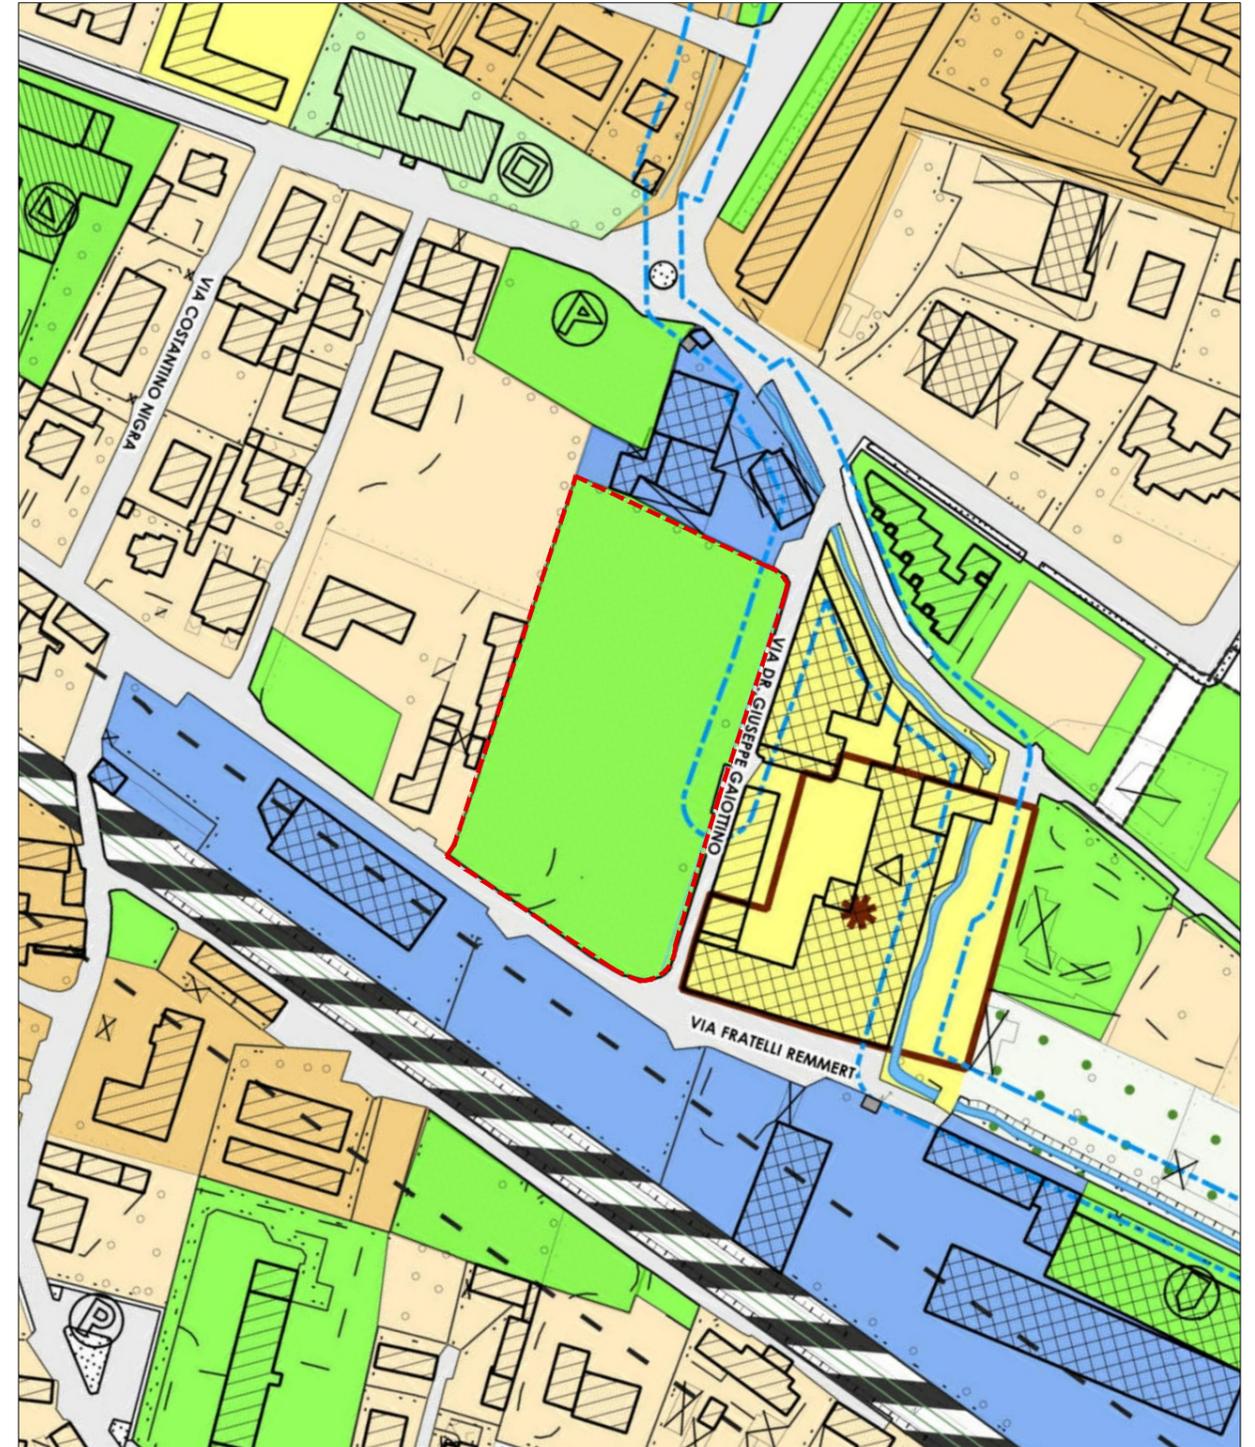

ESTRATTO P.R.G.
D.R.G. N. 20-4013 DEL 03/10/2016
TAVOLA P3.3A - ASSETTO URBANISTICO TERRITORIO NORD-EST 1:2000



LEGENDA P.R.G.

SISTEMA DEL VERDE, DEI SERVIZI E DELLE INFRASTRUTTURE (Titolo III, delle NdA)

SERVIZI ED ATTREZZATURE DI INTERESSE GENERALE ESISTENTI (art. 22 Lur 56/77)

-  Istruzione superiore all'obbligo
-  Attrezzature sanitarie ed ospedaliere

STANDARD URBANISTICI (ART. 21 LUR 56/77)

-  Asilo nido e scuola materna
-  Scuola elementare
-  Scuola media dell'obbligo
-  Religioso
-  Culturale
-  Sociale
-  Sanitario
-  Assistenziale
-  Amministrativo
-  Parco
-  Gioco
-  Sport
-  Parcheggio
-  Orti urbani
-  Standard da destinare o altro spazio pubblico

SISTEMA AGRICOLO E AMBIENTALE (Titolo IV, delle NdA)

-  Terreni agricoli
 -  Terreni agricoli periurbani
 -  Terreni agricoli a valenza ambientale e paesaggistica
 -  Terreni agricoli fluviali
 -  Sub ambiti di recupero ambientale
 -  Corridoi ecologici programmati
 -  Limite vincolo L. 431/85 "Galasso" su torrenti Stura e Banna in Ciriè
 -  Vincolo Parco della Mandria
- DELIMITAZIONE DELLE FASCE DEL PAI
-  Limite tra la Fascia A e la Fascia B
 -  Limite tra la Fascia B e la Fascia C
 -  Limite di progetto tra la Fascia B e la Fascia C
 -  Limite esterno della Fascia C
- ALTRA SIMBOLOGIA
-  + + + Fascia di rispetto cimiteriale
 -  + + + + + Fascia di rispetto pozzi acquedotto
 -  Siti inquinati
 -  Idrografia (da CTC e da CTP)
 -  Confine catastale del territorio comunale
 -  Cartografia di base (CTC scala 1:2.000 - ripresa aerea, settembre 1998 - aggiornamento speditivo su ortomagine digitale, maggio 2008)
 -  Cartografia del territorio contermini e relativo confine comunale (CTP 1:5.000, ingrandita in scala 1:2.000)
 -  Interventi in deroga attuati ai sensi dell'articolo 5 della L.106/11
 -  Fasce di salvaguardia della rete idrografica minore
 -  Limiti del centro abitato D.Lgs 285/92
 -  Fognatura in progetto

A.4 – Disponibilità dell'area

Le aree oggetto dell'intervento sono identificate quali spazi pubblici di proprietà comunale e in piena disponibilità dell'Ente.

A.5 – Situazione dei pubblici servizi

Nell'area di Via Montessori non sono presenti impianti o servizi particolari quali ad esempio, impianti di illuminazione, impianti elettrici, sistemi di raccolta delle acque meteoriche, tranne la presenza di una fontana per l'abbeveraggio dei cani e dei loro accompagnatori.

Non sono previste interferenze con sistemi interrati e/o sotterranei.

L'impianto di illuminazione pubblica più prossimo all'area è quello sulla piazzetta al fondo di Via Montessori, con illuminazione su pali. I nuovi sistemi e impianti a servizio dell'area dovranno essere derivati da tale impianto.

L'area di Via Gaiottino risulta invece dotata di impianto di illuminazione pubblica su pali nell'area verde, sistema di raccolta delle acque meteoriche ed è presente una fontana per l'abbeveraggio dei cani e dei loro accompagnatori, posta in una zona centrale rispetto alla nuova area cani e l'esistente campo da calcio.

A.6 – Accessibilità, utilizzo e manutenzione delle opere

L'area di Via Montessori è recintata lungo tutto il suo perimetro da un muretto in cemento su cui è posta una recinzione metallica; risulta accessibile sia dalla strada pubblica di Montessori che da Via Repubblica, in entrambe i casi tramite cancelli pedonali e carrabili (su Via Montessori) per l'accesso ai mezzi per la manutenzione dell'area verde.

L'area di Via Gaiottino è libera da recinzioni, tranne quelle che delimitano il campo da calcio, ed accessibile da più punti lungo la Via Gaiottino.

L'impiego dei materiali e dei manufatti previsti in progetto sono tali da garantire delle buone prestazioni tecniche ed una efficienza in termini di costi di manutenzione, pertanto, per la futura gestione delle aree riqualificate sarà sufficiente assicurare degli interventi periodici di manutenzione ordinaria.

A.7 – Spesa complessiva per la realizzazione degli interventi

Per la realizzazione degli interventi in progetto la spesa complessiva di quadro economico ammonta ad € **40.000,00**, di cui € **26.244,84** per lavori, compresi oneri per la sicurezza specifici pari a € **700,00**, ed € **13.755,13** per somme a disposizione dell'Amministrazione.

Nello specifico le opere per l'area di Via Montessori ammontano a € 14.948,63, mentre quelle per Via Gaiottino ammontano a € 10.596,21.

A.8 – Indicazioni in materia di sicurezza e salute per cantieri temporanei e mobili

Gli interventi progettati, per loro natura e caratteristiche, in relazione ai siti interessati e all'evoluzione temporanea degli stessi, non necessitano della redazione di un Piano di Sicurezza e coordinamento in fase di progettazione. A tal proposito, infatti, si specifica che:

- l'affidamento delle opere è previsto ad un'unica impresa, qualificata per il settore di interesse previsto negli elaborati di progetto;
- l'entità dei lavori è inferiore al limite di 200 u.g.;
- non sono previste in progetto lavorazioni con rischi particolari per la sicurezza dei lavoratori o ad elevata specificità tali da richiedere analisi puntuali in materia di sicurezza in cantiere.

A seguito di tali considerazioni, dunque, il soggetto affidatario dovrà provvedere alla redazione del Piano Operativo di Sicurezza integrato, eventualmente, con il Piano Sostitutivo della Sicurezza.

Eventuali variazioni o modifiche delle condizioni di progetto e realizzazione degli interventi che si dovesse registrare durante lo svolgimento dei lavori verranno analizzate nello specifico e, nel caso queste com-

portino la variazione delle assunzioni di base, si procederà all'identificazione di un professionista abilitato per la redazione del Piano di Sicurezza e coordinamento in fase di esecuzione.

Il piano di sicurezza e coordinamento, nel caso, dovrà essere redatto in conformità a quanto previsto dall'art. 100 del D. Lgs. 81/08 e quindi dall'Allegato XV; il fascicolo dell'opera secondo l'Allegato XVI allo stesso Decreto.

Tutti i soggetti interessati dal lavoro, maestranze e figure responsabili, nonché agli utenti della Committenza dovranno essere resi edotti sui rischi specifici e sulle misure di sicurezza previste.

L'eventuale Piano di Sicurezza sostitutivo dovrà garantire l'adattamento alle esigenze reali e concrete del cantiere, tenendo conto dell'utilizzo comune di impianti, attrezzature, mezzi logistici e di protezione collettiva. Lo stesso piano prenderà in considerazione ed approfondirà la salvaguardia dell'incolumità delle maestranze addette ai lavori come quella delle persone eventualmente presenti nelle aree adiacenti a quelle oggetto dei lavori.

In particolare dovrà essere prevista una gestione del cantiere tale per cui i lavori specifici e tutto ciò che genera la presenza del cantiere stesso, non creino problemi sul normale andamento delle attività svolte nell'ambito dell'area stessa da parte della cittadinanza.

Naturalmente tutte le problematiche comuni e generali di cantiere dovranno essere tenute in debita considerazione nella redazione del Piano di Sicurezza. Tutte le scelte di natura logistica, annoverate nel normale andamento dei lavori in cantiere, saranno prese in accordo con il settore Lavori Pubblici del Comune di Cirié.

I costi specifici della sicurezza interesseranno i seguenti argomenti:

- apprestamenti, servizi e procedure necessari per la sicurezza del cantiere, incluse le misure preventive e protettive per lavorazioni interferenti;
- impianti di cantiere;
- attrezzature, infrastrutture, mezzi e servizi di protezione collettiva;
- coordinamento delle attività nel cantiere;
- coordinamento degli apprestamenti di uso comune.

In considerazione delle valutazioni effettuate per l'affidamento in esame, della natura delle lavorazioni, del prospetto temporale di realizzazione, la stima degli oneri specifici in materia di sicurezza ammonta ad **€ 700,00**, pari a circa il 3% della stima delle opere in progetto.

Tali oneri non saranno oggetto di ribasso in fase di contrattazione economica.

B – RELAZIONE TECNICA

B.1 – Area di Via Montessori

L'area è attualmente utilizzata come area sgambamento cani. E' delimitata lungo tutto il perimetro da un muretto in cemento armato di altezza pari a 0,80 m ed una ringhiera metallica di altezza pari a 1,00 m. per un totale di 1,80 m.

Il cancello carraio su Via Montessori risulta in cattivo stato di conservazione, con parti ammalorate e senza una serratura di chiusura.

L'area è interamente a prato e sono presenti lungo il perimetro vari alberi ad alto fusto.



Figura 2. Planimetria area di progetto.

L'intervento previsto comporta l'esecuzione delle seguenti opere:

- creazione di un percorso pedonale di collegamento tra Via Montessori e Via della Repubblica:
la soluzione prevista prevede la creazione di un passaggio pedonale di larghezza pari a 2,70 m di collegamento tra Via Repubblica e Via Montessori, affinché chi parcheggia in Via Repubblica possa agevolmente raggiungere Via Montessori e la zona "Rossetti" senza dover passare obbligatoriamente all'interno dell'area cani.
La pavimentazione prevista è del tipo permeabile, in quanto si prevede la semplice posa a secco di lastre di gres porcellanato dim. 60x60 cm, sp. 2 cm; le lastre verranno posate affiancate due a due, con una fuga pari a 5 cm, per una larghezza del camminamento pari a 1.25 m.
Tale soluzione permette una veloce posa delle lastre, che saranno facilmente rimovibile e riposizionabili, garantendo inoltre un rapido drenaggio dell'acqua.
Il manto erboso della zona interessata dal passaggio pedonale risulta non perfettamente in piano, essendo oltretutto presente un dislivello tra le due vie che saranno collegate pari a circa 60 cm; pertanto sarà necessario eseguire su tutta la superficie uno scotico dello strato superficiale del terreno per una profondità di 15 cm. Successivamente si procederà al riporto di terra ove necessario, al fine di ottenere un adeguato piano di posa delle lastre; queste verranno posate su uno strato di ghiaia naturale dello spessore di almeno 3 cm, adeguatamente compattato.
Infine si procederà alla rastrellatura della terra ed alla semina del prato;
- realizzazione di una recinzione di delimitazione dell'area cani da nord a sud conseguente al nuovo percorso pedonale:
la nuova recinzione prevista è del tipo metallico leggera, altezza pari a 1,80 m, costituita pali in lamiera d'acciaio zincata a caldo e plastificati, posti ad interasse $i= 2,00$ m, infissi nel terreno e rete in filo zincato, elettrosaldato e plastificata, a maglia quadrata.
L'attuale cancello pedonale su Via Repubblica verrà rimosso e ricollocato lungo la nuova recinzione, in posizione centrale;
- apertura di un varco di 3,20 m nella recinzione esistente su Via Montessori, in adiacenza al contatore Enel esistente, demolendo il muretto in cemento e rimuovendo la ringhiera metallica:
- sostituzione del cancello carrabile e del cancello pedonale su Via Montessori:
visto il cattivo stato di conservazione delle cancellate, esse verranno rimosse e sostituite con due nuove delle medesime dimensioni (altezza pari a 1,80 m e larghezza pari a 3,20 per il cancello carraio e 1,00 per il cancello pedonale) e tipologia esistenti, dotate di doppia maniglia e serratura con chiavi;
- tinteggiatura della recinzione metallica esistente a perimetro dell'area (escluso lato Via Repubblica, data la presenza di una siepe):
si prevede la raschiatura delle parti metalliche della recinzione per eliminare la ruggine, l'applicazione di un'antiruggine e la successiva verniciatura con smalto epossidico per superfici metalliche, a due riprese;
- realizzazione di scavo in trincea per la posa di corrugati per impianto di illuminazione pubblica:
si prevede a carico della Ditta affidataria dei lavori la predisposizione di un cavidotto interrato in funzione della futura fornitura e posa di un nuovo palo in prossimità dell'ingresso principale dell'area, costituita da tubo corrugato in pvc con diametro interno 125 mm; il collegamento alla rete pubblica e la fornitura e posa del palo saranno oggetto di specifico affidamento a cura della Stazione Appaltante;
- implementazione dell'arredo urbano esistente (n. 2 nuove panchine, n. 1 cartello informativo da apporre sulla bacheca esistente, rivolto verso l'esterno dell'area):
è prevista la fornitura e posa di panchine di tipologia uguale a quelle già presenti all'interno dell'area e di un nuovo pannello informativo. La posa di questi elementi sarà a carico della Ditta

affidataria dei lavori, mentre la fornitura sarà oggetto di specifico affidamento da parte della Stazione Appaltante.

Non sono previste opere di regimazione e raccolta delle acque meteoriche.

B.2 – Area di Via Gaiottino

L'area di Via Gaiottino si configura attualmente come parco urbano con libero accesso alla cittadinanza, in cui è presente un campo da calcio di dimensioni 30,00 x 47,00 m delimitato da una semplice recinzione costituita da pali metallici infissi nel terreno e rete in filo zincato, elettrosaldato e plastificata, a maglia romboidale, rovinata e bucata in più punti.

A sud dell'area è presente una zona a verde con vialetti pedonali.



Figura 3. Planimetria area di progetto.

L'intervento previsto comporta l'esecuzione delle seguenti opere:

- realizzazione nuova area cani ad ovest dell'area, lungo Via Gaiottino, di 385 mq (35,00 m x 11,00 m):
la delimitazione della nuova area cani prevista è del tipo metallico leggera, altezza pari a 2,00 m, costituita pali in lamiera d'acciaio zincata a caldo e plastificati, posti ad interasse $i = 2,00$ m, infissi nel terreno e rete in filo zincato, elettrosaldato e plastificata, a maglia quadrata. Si prevedono idonee saette di rinforzo sugli angoli;
- fornitura e posa nuovo cancello carraio sul lato nord della recinzione:
si prevede la fornitura e posa di un nuovo cancello di larghezza 3,00 m ed altezza 2,00 m, a doppio battente, con telaio perimetrale delle ante e pali di sostegno in tubo quadro d'acciaio, con specchiature in rete metallica elettrosaldato, con maglia a forma quadrata, e componenti dei sistemi di chiusura in acciaio, dotate di doppia maniglia e serratura con chiavi;
- rimozione della rete del campo da calcio esistente e sostituzione con una nuova rete di analoghe dimensioni, altezza = 2,00 m, in filo zincato, elettrosaldato e plastificata, a maglia quadrata:
- implementazione dell'arredo urbano esistente (n. 3 nuove panchine, n. 1 cestino rifiuti, n. 1 cestino deiezioni canine, n. 1 bacheca e relativo pannello informativo):
è prevista la fornitura e posa di n. 2 panchine all'interno dell'area sgambamento cani, n. 1 panchine all'esterno dell'area cani, di n. 2 cestini per rifiuti, di cui n. 1 per deiezioni canine ed n. 1 bacheca e relativo pannello informativo contenente le regole da rispettare all'interno dell'area. La posa di questi elementi sarà a carico della Ditta affidataria dei lavori, mentre la fornitura sarà oggetto di specifico affidamento da parte della Stazione Appaltante.

B.3 – Arredi previsti

Come sopra detto, la Ditta affidataria dei lavori sarà incaricata della sola posa degli arredi previsti a progetto, in quanto la fornitura sarà oggetto di specifico affidamento da parte della Stazione Appaltante.

Le regole minime di fruizione della nuova area in Via Gaiottino sono contenute nel pannello informativo appeso alla bacheca, posta all'ingresso dell'area e sono disciplinate dal "Regolamento Comunale per la tutela ed il benessere degli animali" approvato con D.C.C. n.9 del 12/03/2018.

Le specifiche tecniche delle attrezzature previste sono contenute nelle seguenti schede allegate alla presente relazione.

AREA SGAMBAMENTO CANI VIA GAIOTTINO

"....."

Benvenuti

L'area cani è a disposizione di tutti, utilizzatela in modo corretto, rispettando gli arredi e gli spazi.

ORARI DI APERTURA

Dal 1° Ottobre al 31 Marzo: dalle ore 9.00 alle ore
Dal 1° Aprile al 30 Settembre: dalle ore 9.00 alle ore

NUMERI UTILI

URGENZE

Polizia Municipale Tel. 011 921 81 90
Pronto Soccorso Tel. 118
Carabinieri Tel. 112

SEGNALAZIONI

Comune di Cirié - Uff. Manutenzione Tel. 011 921 81 66
Comune di Cirié - Centralino Tel. 011 921 81 11
Municipium App

L'UTILIZZO DELL'AREA È DISCIPLINATO DAL "REGOLAMENTO COMUNALE PER LA TUTELA ED IL BENESSERE DEGLI ANIMALI" APPROVATO CON D.C.C. N.9 DEL 12/03/2018



Art. 18

E' consentito far correre o giocare liberamente gli animali, senza guinzaglio e museruola, sotto la vigile responsabilità degli accompagnatori, fermo restando l'obbligo di evitare che i cani stessi costituiscano pericolo per le persone, o arrechino danni a cose.



Art. 21

Le deiezioni solide devono sempre essere raccolte e buttate negli appositi cestini.

SI CONSIGLIA DI



Introdurre solo cani sani e trattati con antiparassitari, mai cani malati o convalescenti.



Tenere sempre sotto controllo il cane, evitando di distrarsi.




Evitare giochi e premi in cibo, se l'area è molto affollata.



Non entrare mai con il cane in calore.

Si ricorda che il proprietario o l'accompagnatore è civilmente e penalmente responsabile di ogni azione del cane da lui condotto.

01.PANCHINA TIPO

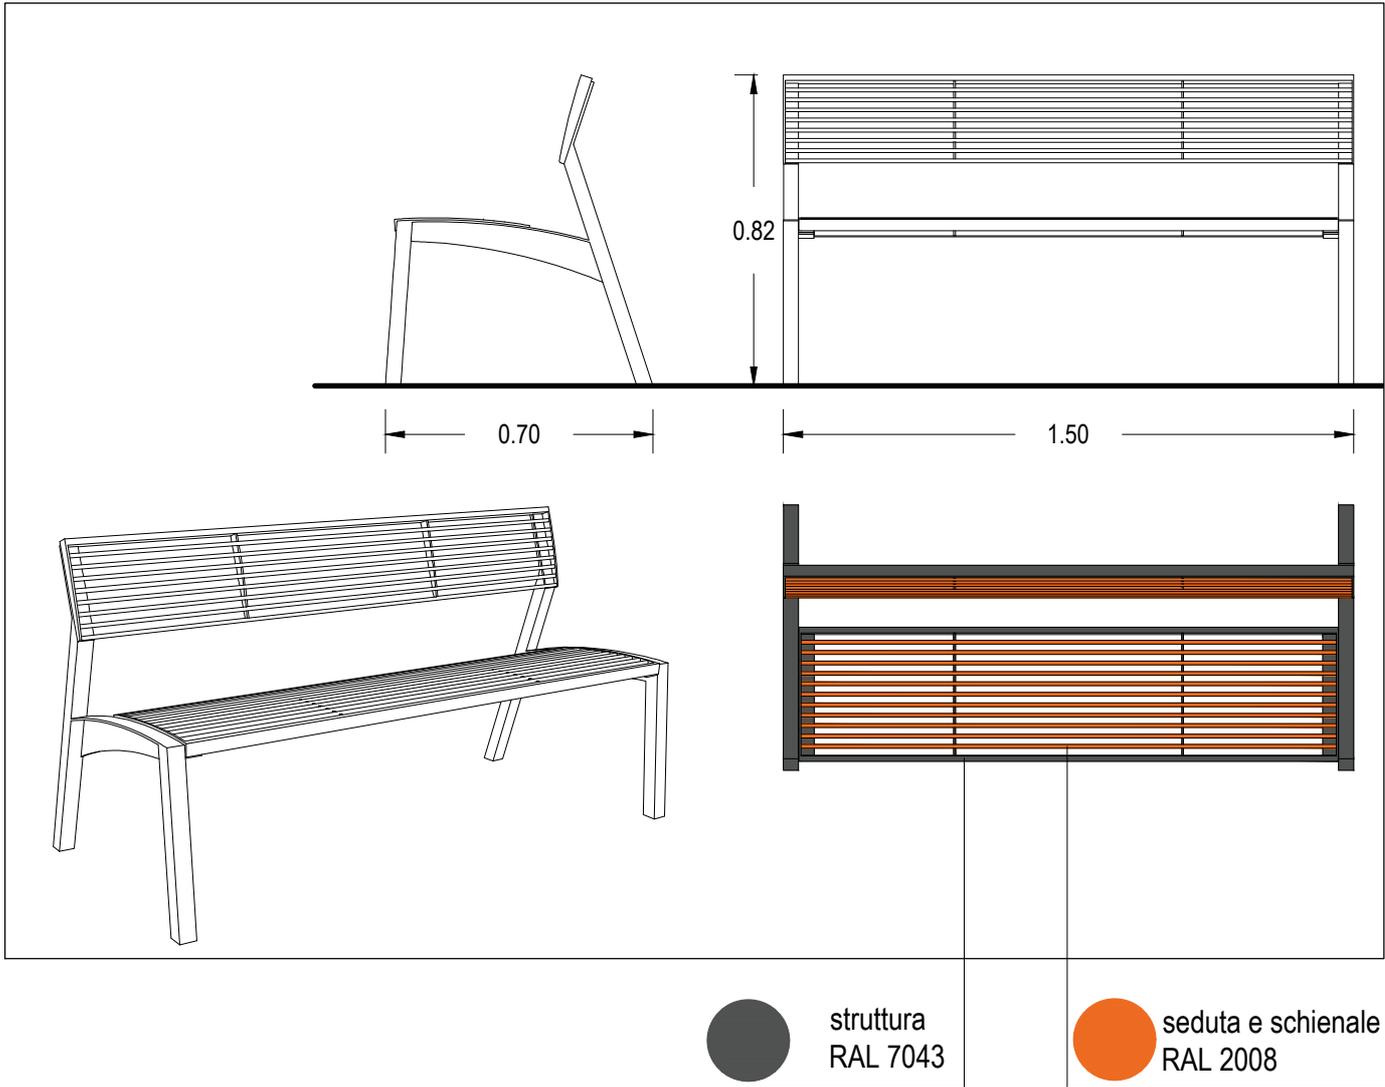

Panchina di dimensioni **1.50x0.70 m**, **h. 0.88 m** dotata di schienale con struttura in acciaio collegata a griglie in acciaio mediante giunti a vite in acciaio inossidabile, trattata con rivestimento protettivo in zinco e verniciatura a polvere.


La griglia della seduta è realizzata con pali rotondi in acciaio, rinforzata con nervature.

L'ancoraggio avviene sulla pavimentazione in fondazione in cemento mediante barre filettate.



TIPO

03.CESTINO RIFIUTI

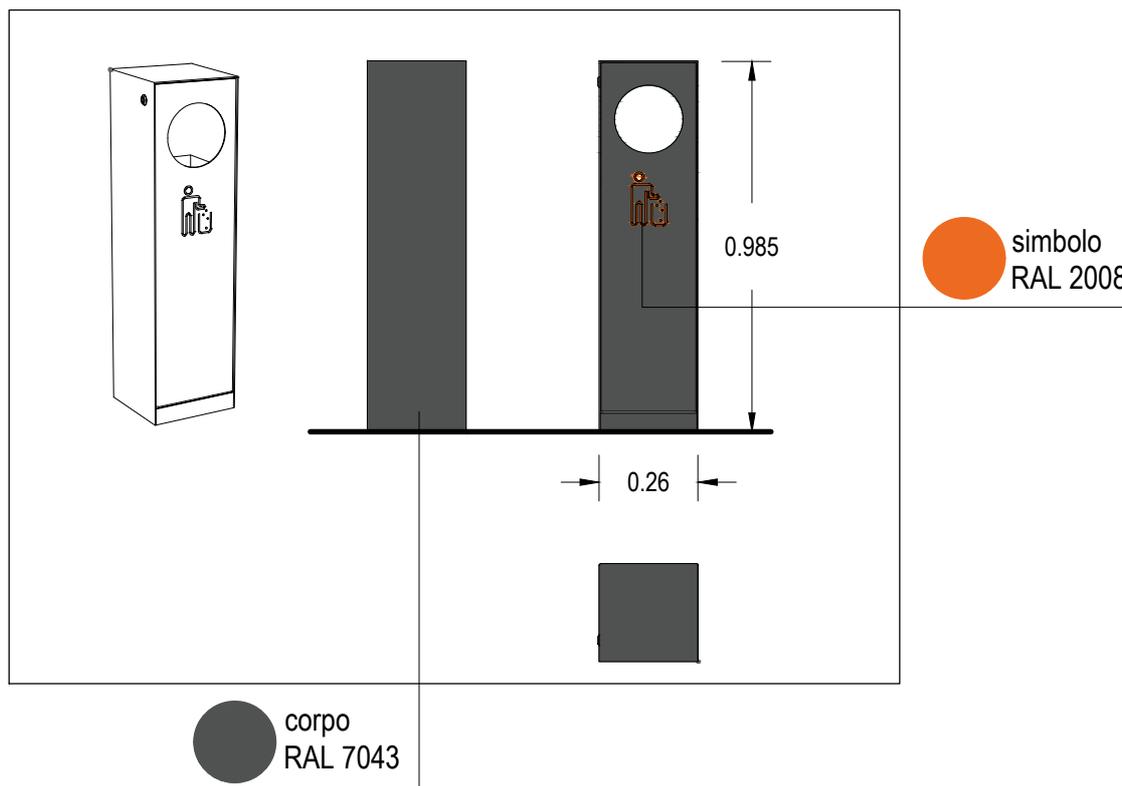

Cestino per rifiuti di capacità 32 l, dimensioni **26x26 cm**, h. **98 cm**, dotato di coperchio apribile a caduta.


Struttura in acciaio saldato realizzata con fogli di acciaio piegato, trattata con zinco protettivo e verniciatura a polvere.

L' ancoraggio avviene sotto la pavimentazione o in terreni compatti su fondamenta in cemento mediante barre filettate.



TIPO

04.CESTINO DEIEZIONI CANINE

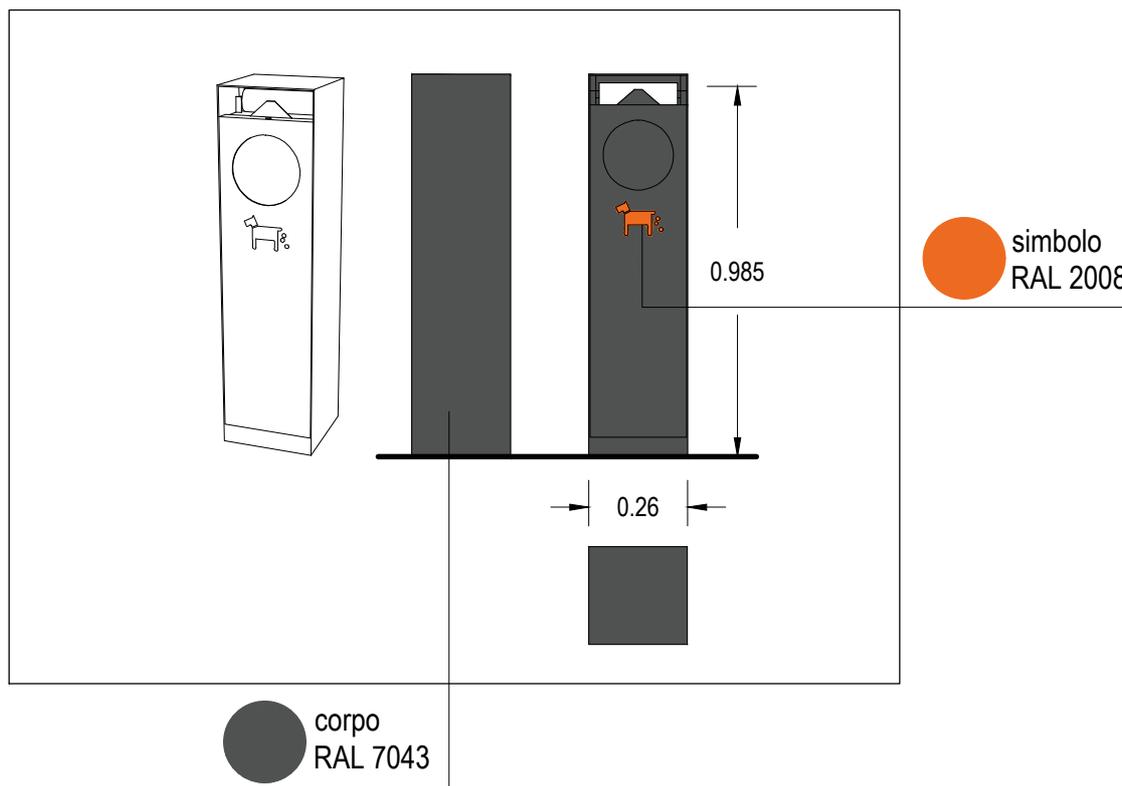

Cestino per deiezioni canine di capacità 32 l, dimensioni **26x26 cm**, h. **98 cm**. Struttura in acciaio saldato realizzata con fogli piegati, trattata con rivestimento protettivo in zinco e verniciatura a polvere.


All'interno è dotato di un contenitore per sacchetti per rifiuti larghi 500 mm e lunghi 800 mm.

L'ancoraggio avviene sotto la pavimentazione o in terreni compatti su fondamenta in cemento mediante barre filettate.



TIPO

05.BACHECA PER PANNELLO INFORMATIVO

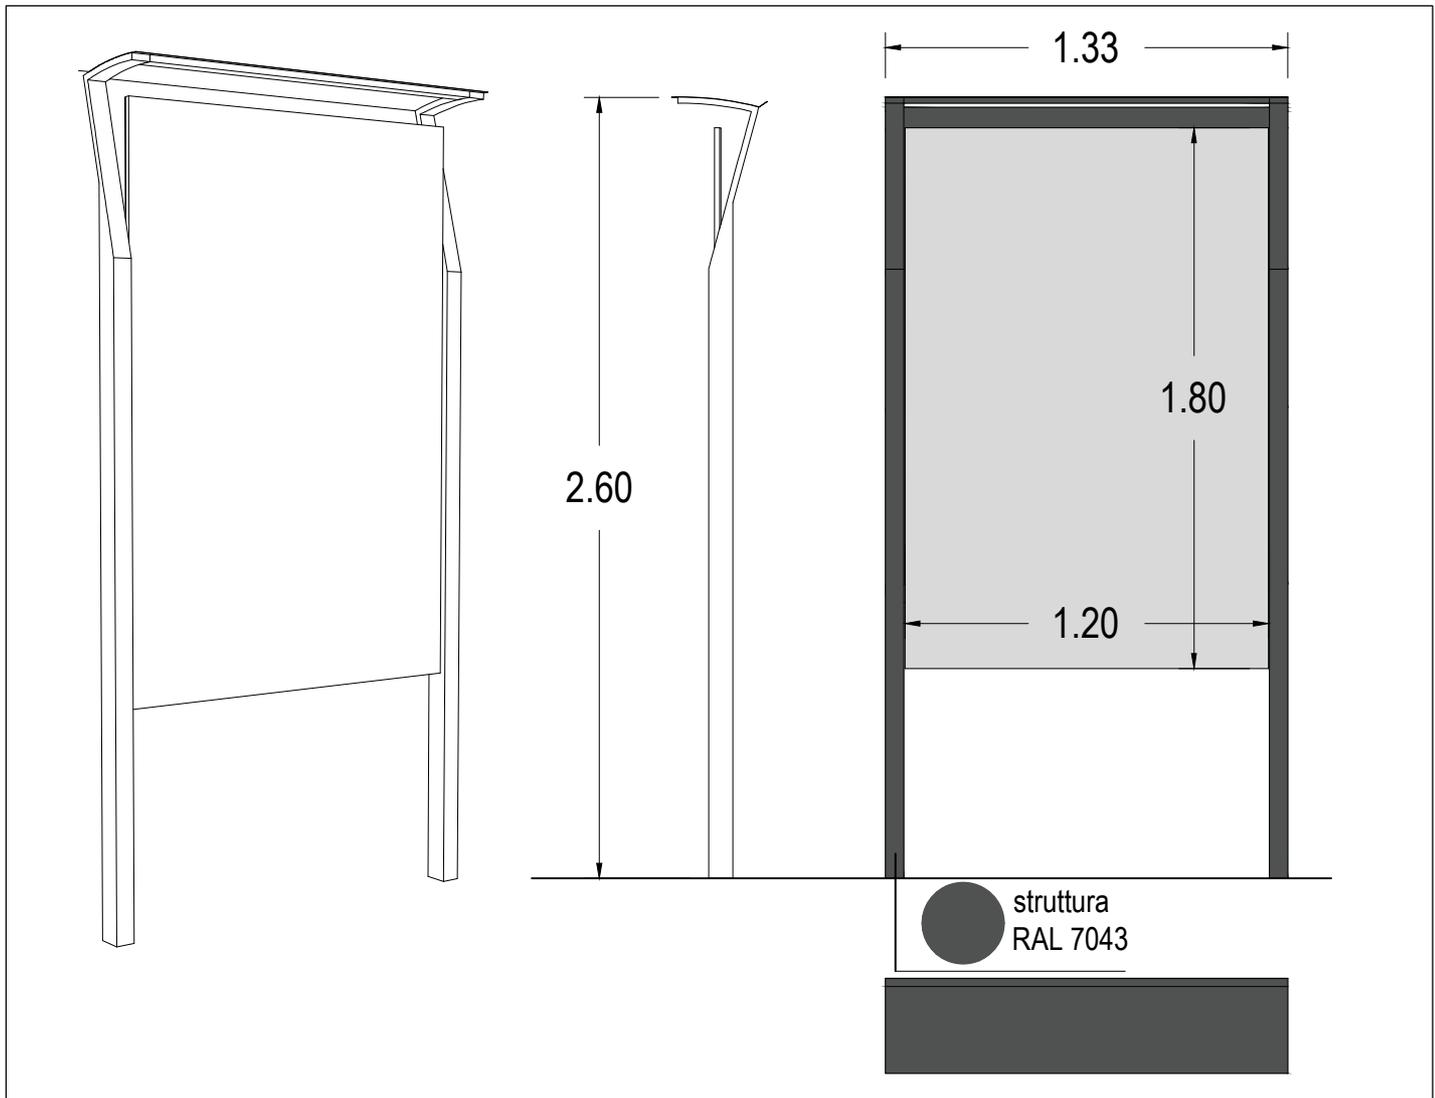

Bacheca informativa di dimensioni totali **1.33x2.60 m** in acciaio con tettuccio di copertura, collegata con pannelli in fibra di legno OSB mediante giunti a vite in acciaio inossidabile, per uso esterno con area utilizzabile per la posa di pannello di dimensioni **1.20x1.80 m**.

La struttura in acciaio è dotata di uno strato protettivo di zinco e verniciatura a polvere. L'ancoraggio avviene alla pavimentazione o al terreno compattato in fondamenta in cemento mediante barre filettate.



TIPO