

CITTA' DI CIRIE'

REGIONE PIEMONTE
CITTA' METROPOLITANA DI TORINO
SERVIZI TECNICI, DEL TERRITORIO E DELL'AMBIENTE

RIQUALIFICAZIONE AREE VERDI DESTINATE
ALLO SVAGO, TEMPO LIBERO E
SGAMBAMENTO CANI

AREE VIA MONTESSORI E VIA GAIOTTINO



INQUADRAMENTO TERRITORIALE

EG.01

DATA: DICEMBRE 2020

VARIE

SETTORE SERVIZI TECNICI, DEL TERRITORIO E
DELL'AMBIENTE
DIRIGENTE DEL SETTORE
ARCH. MARIA TERESA NOTO

PROGETTAZIONE:
UFFICIO LAVORI PUBBLICI
ARCH. ARIANNA CHIARA



SERVIZIO PATRIMONIO
RESPONSABILE DEL SERVIZIO
GEOM. ALESSANDRO BRIA BARET

RESPONSABILE DEL PROCEDIMENTO:
ARCH. ARIANNA CHIARA

REV.	DESCRIZIONE	DATA	REDATTO DA:


LEGENDA P.R.G.

SISTEMA DEL VERDE, DEI SERVIZI E DELLE INFRASTRUTTURE (Titolo II, della NSA) SERVIZI ED ATTREZZATURE DI INTERESSE GENERALE ESISTENTI (art. 22 Lur 56/77)	SISTEMA AGRICOLO E AMBIENTALE (Titolo IV, della NSA)
Istruzione superiore ed affollaggio	Terreni agricoli
Attrezzature sanitarie ed ospedaliere	Terreni agricoli periferici
STANDARD URBANISTICI (ART. 21 LUR 56/77)	Terreni agricoli a valenza ambientale e paesaggistica
Asilo nido e scuola materna	Terreni agricoli fluviali
Scuola elementare	Sub-ambiti di recupero ambientale
Scuola media dell'obbligo	Corridoi ecologici programmati
Religioso	Limite vicolo L. 43/195 "Galasso" su terreni Stura e Banca in Cirie
Culturale	Vicolo Piano della Mandria
Sociale	DELIMITAZIONE DELLE FASCE DEL PMU
Sanitario	Limite tra la Fascia A e la Fascia B
Assistenziale	Limite tra la Fascia B e la Fascia C
Amministrativo	Limite di progetto tra la Fascia B e la Fascia C
Parco	Limite esterno della Fascia C
Gioco	ALTRA SIMBOLGIA
Sport	Fascia di rispetto cimiteriale
Parcheggio	Fascia di rispetto pozzi acquedotto
Ceti urbani	Siti inquinati
Standard da destinare o altro spazio pubblico	Idrografia (da CTC e da CTP)
	Confine catastale del territorio comunale
	Cartografia di base (CTC scala 1:2.000 - ripresa aerea, settembre 1999 - aggiornamento spettrale su ortomorfologia digitale, maggio 2020)
	Cartografia del territorio contenitiva e relativo confine comunale (CTP 1:5.000, ingrandita in scala 1:2.000)
	Interventi in deroga attuati ai sensi dell'articolo 5 della L. 106/11
	Fascia di salvaguardia della rete idrografica minore
	Limiti del centro abitato D.Lgs 285/92
	Fagnatura in progetto

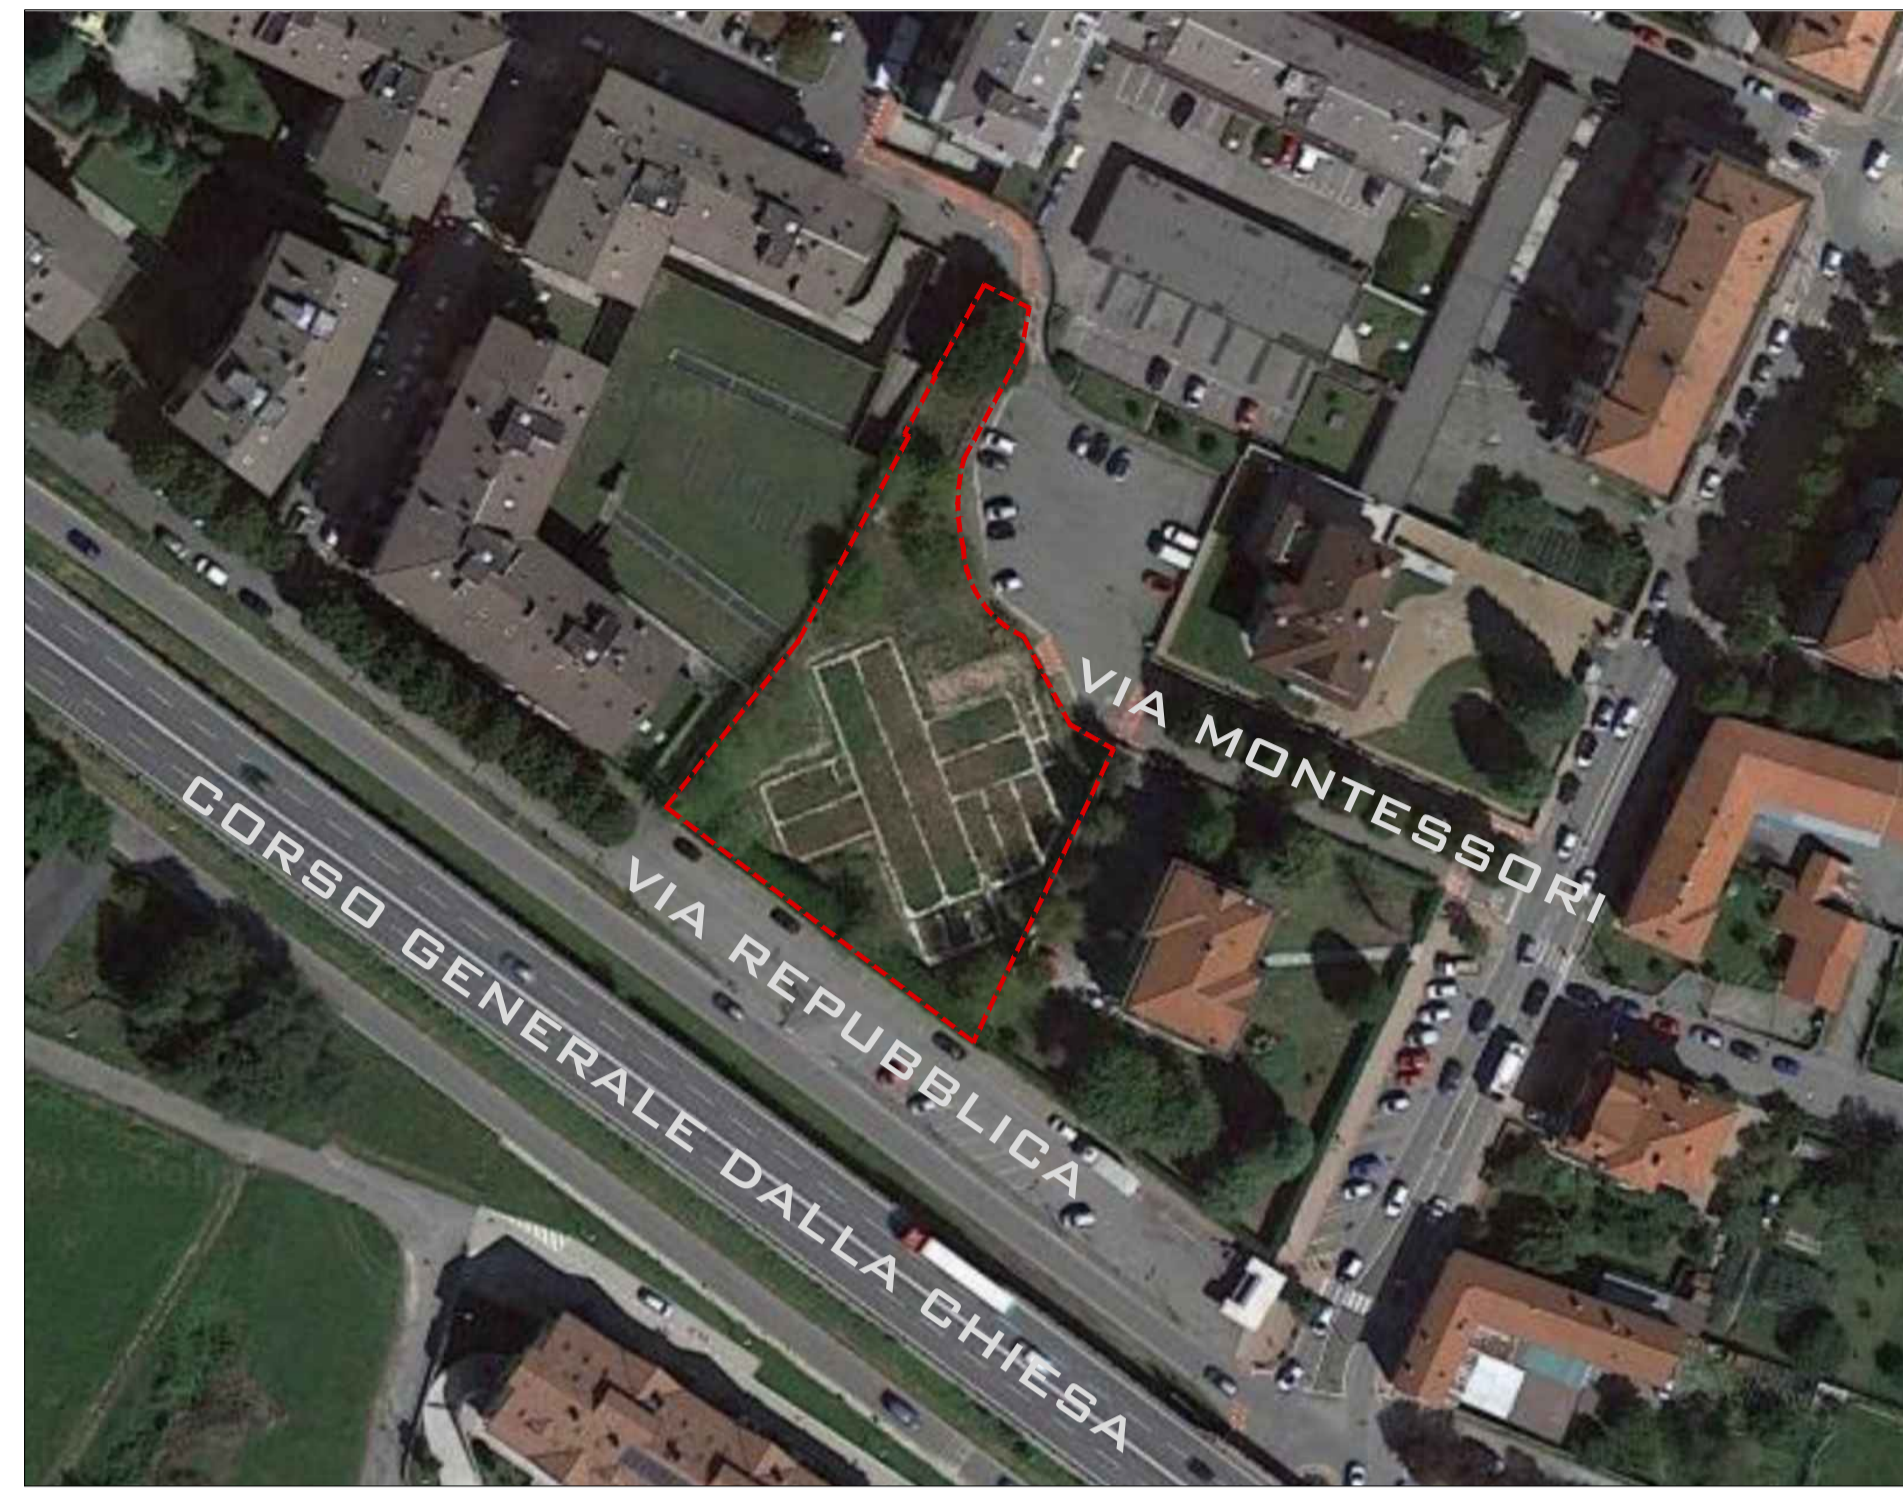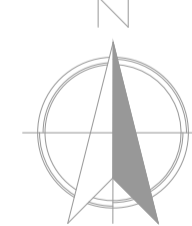

ORTOFOTO - AREA VIA MONTESSORI

1:1000

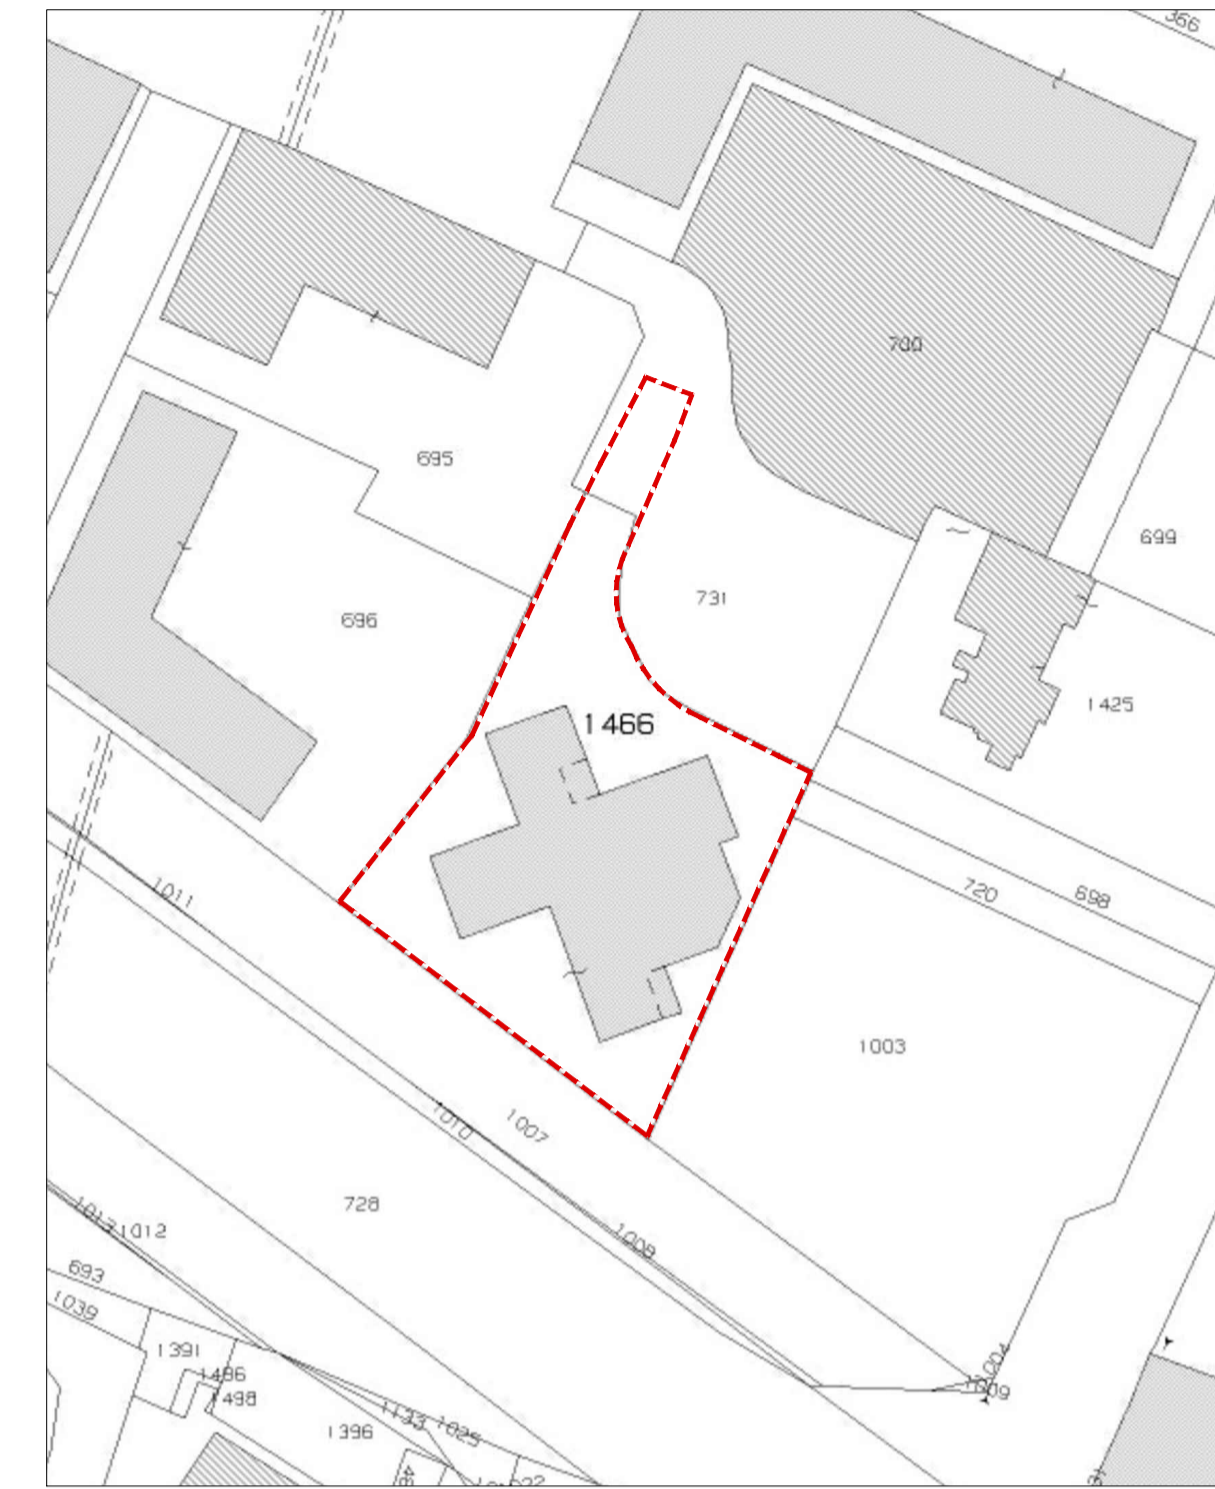


ESTRATTO PLANIMETRIA CATASTALE
FOGLIO N. 13 MAPPALE N. 1466

1:1000



ESTRATTO P.R.G.
D.R.G. N. 20-4013 DEL 03/10/2016
TAVOLA P3.3A - ASSETTO URBANISTICO TERRITORIO NORD-EST

1:2000

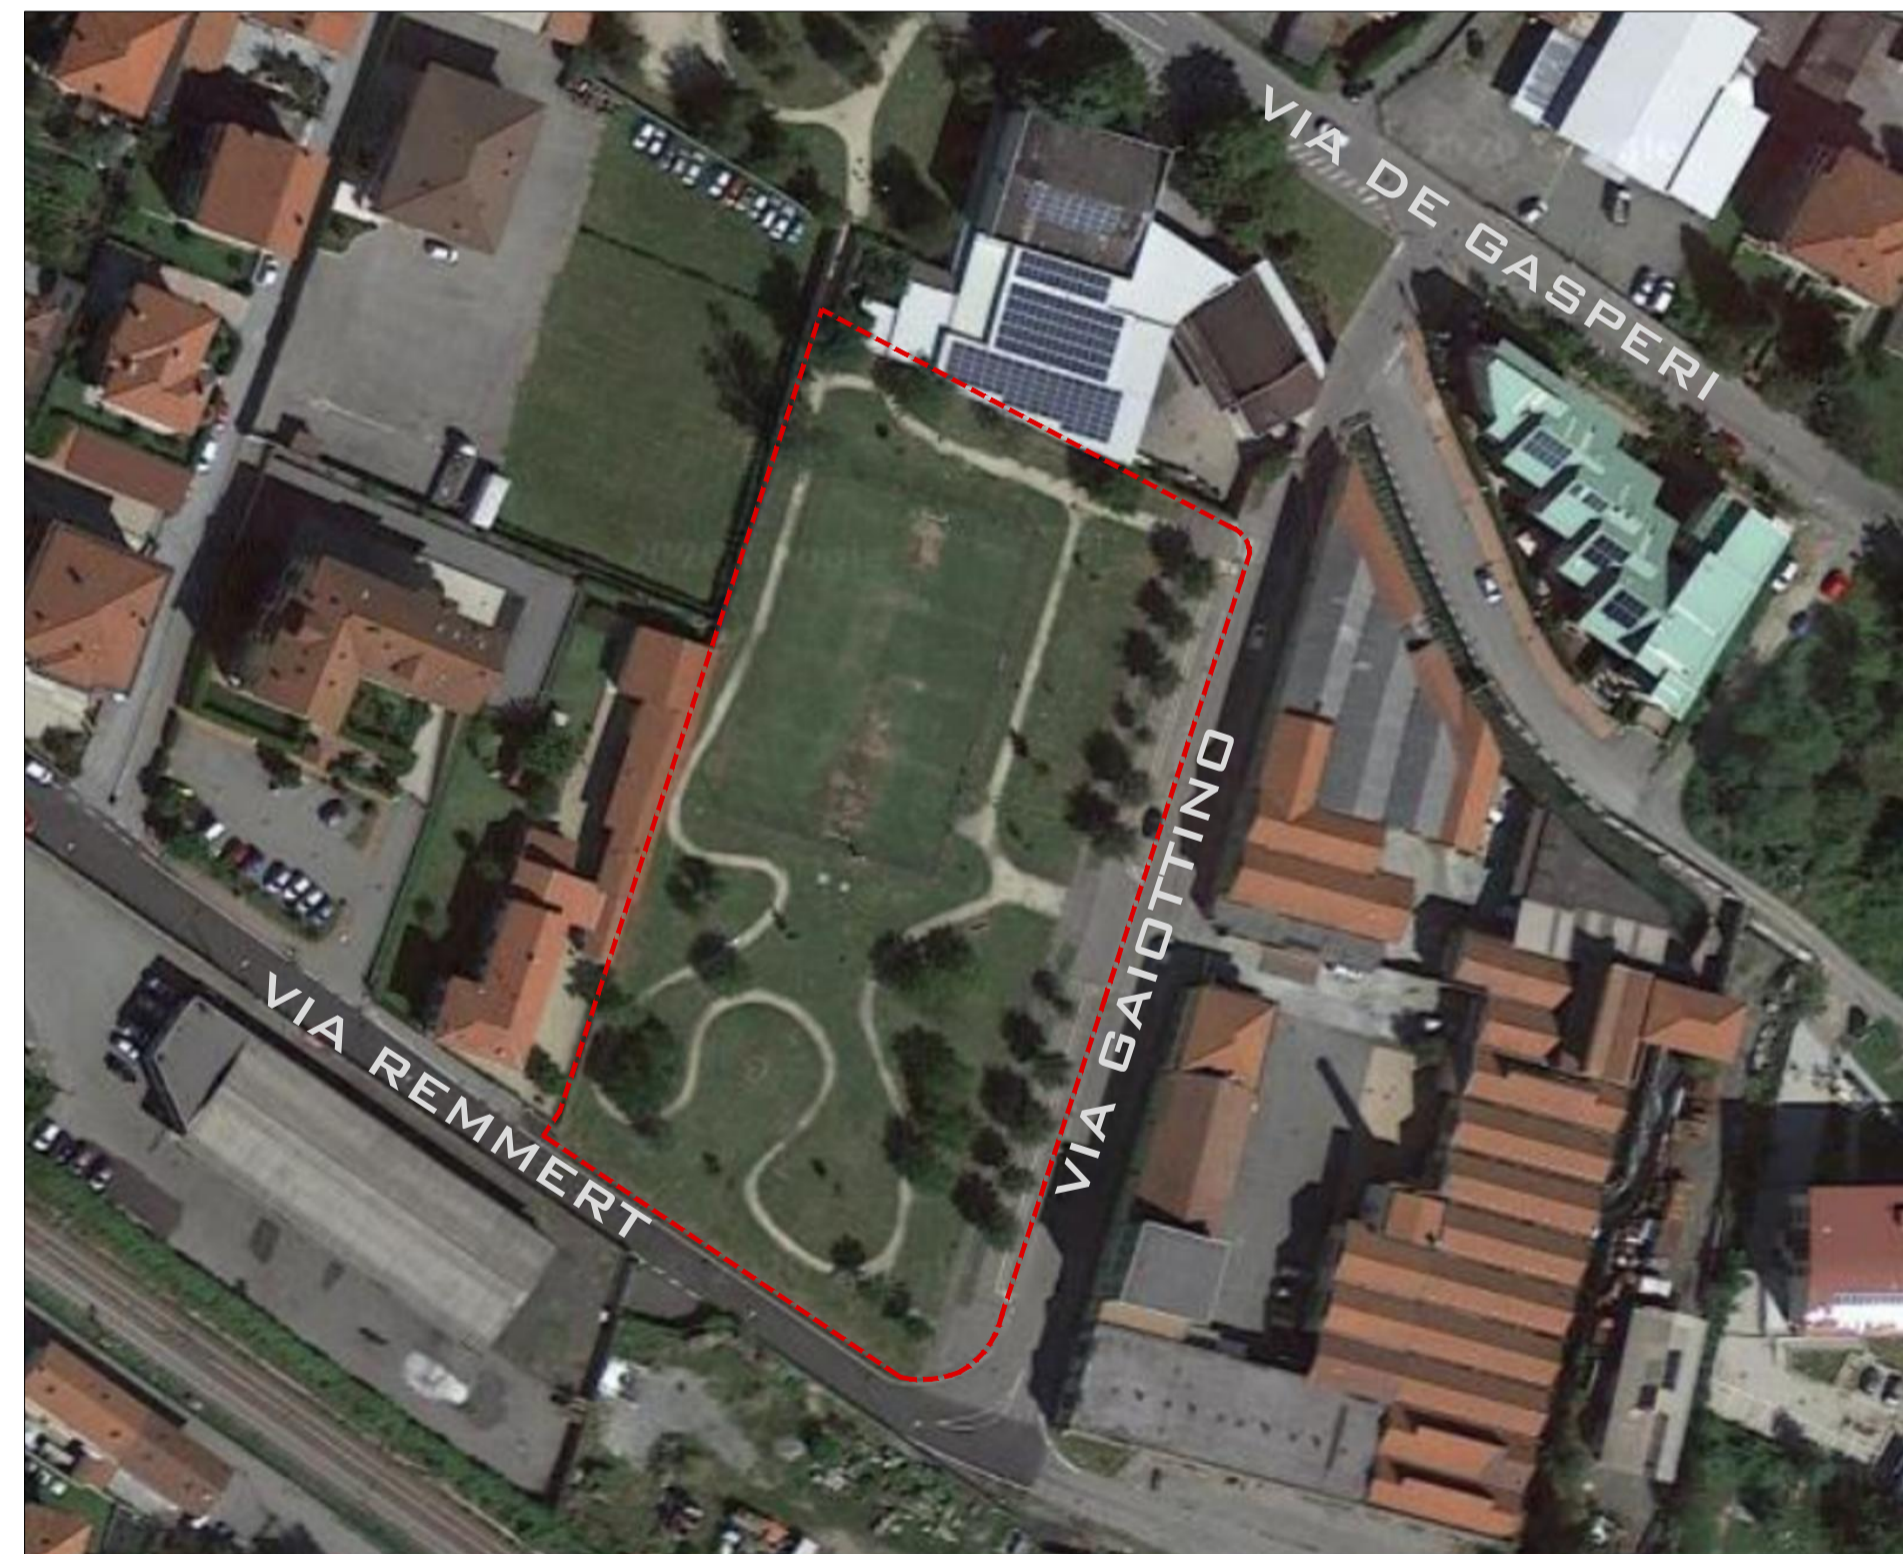


ORTOFOTO - AREA VIA GAIOTTINO

1:1000



ESTRATTO PLANIMETRIA CATASTALE
FOGLIO N. 14 MAPPALE N. 12

1:1000

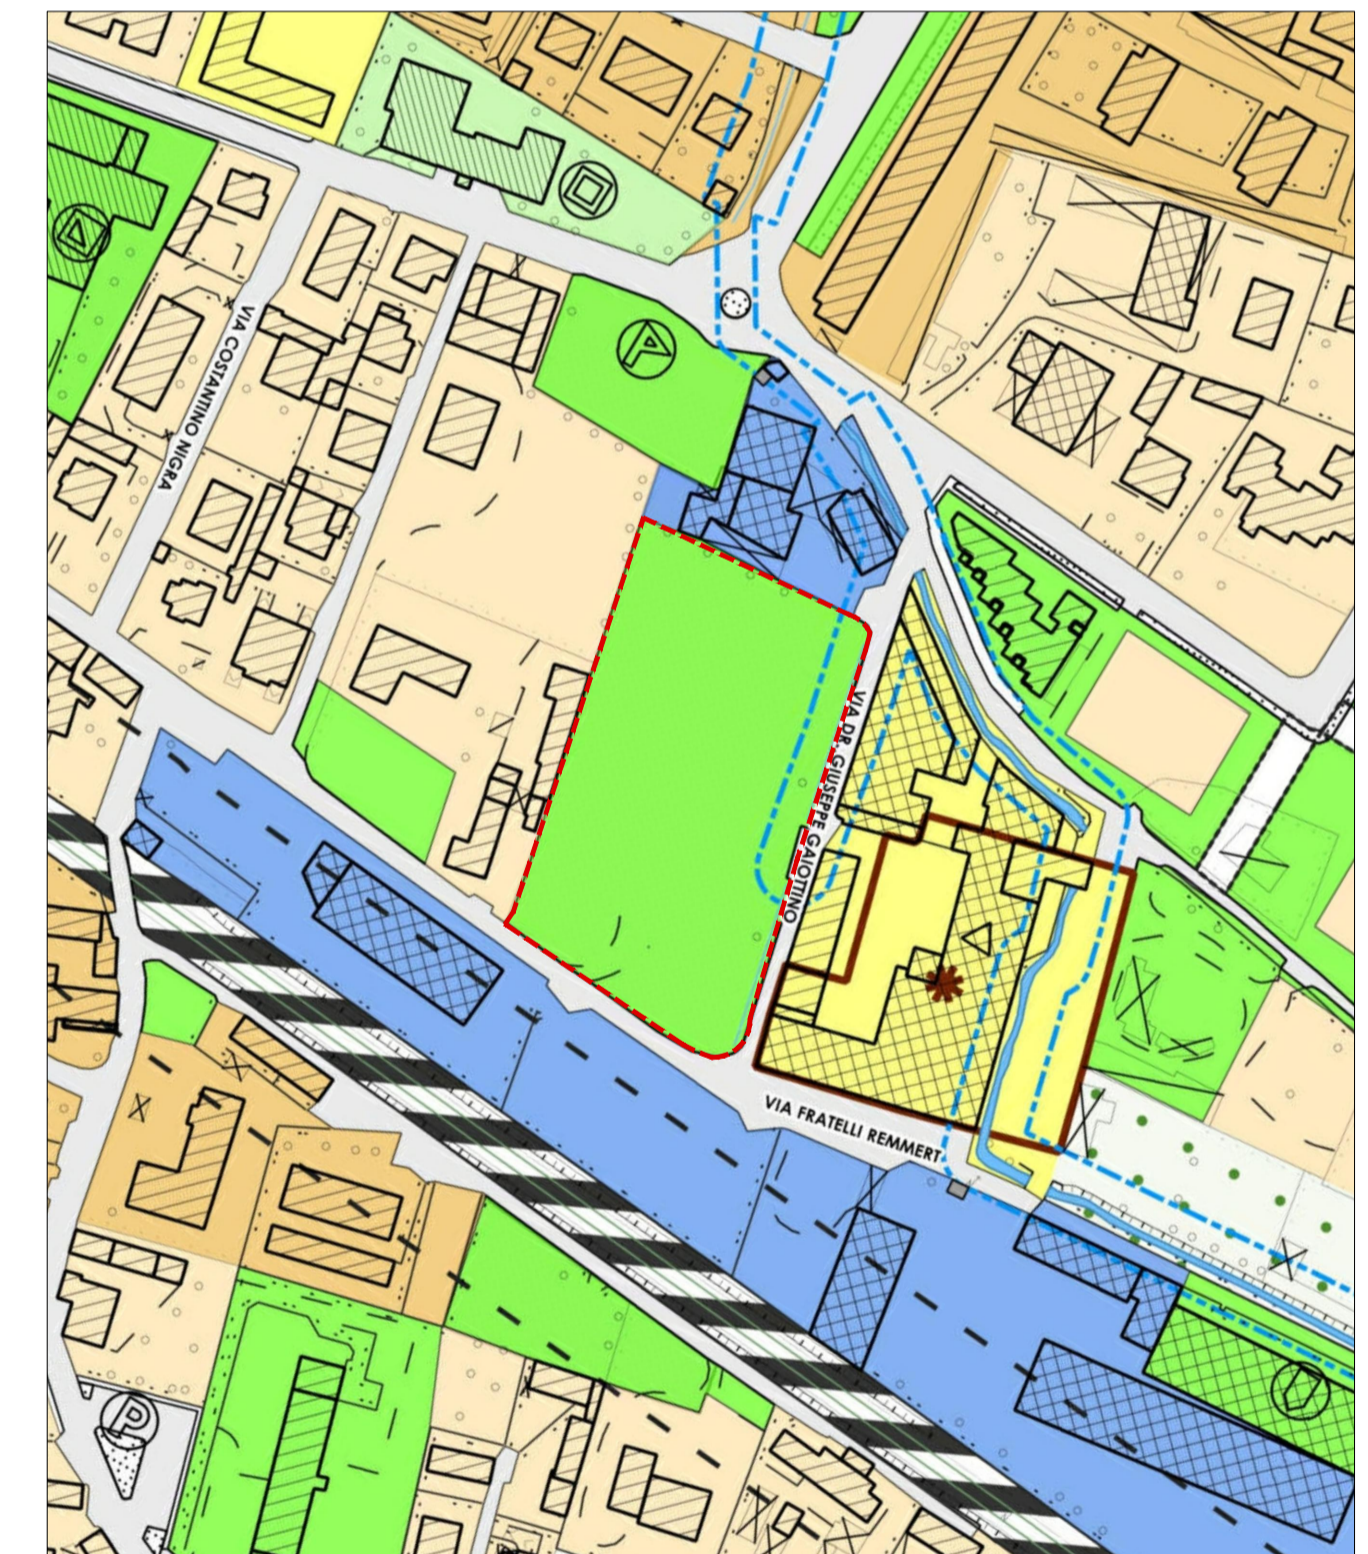

ESTRATTO P.R.G.
D.R.G. N. 20-4013 DEL 03/10/2016
TAVOLA P3.3A - ASSETTO URBANISTICO TERRITORIO NORD-EST

1:2000