

**REALIZZAZIONE DI AREA GIOCO
POLIVALENTE IN VIA MONTEANGIOLINO
PROGETTO DEFINITIVO-ESECUTIVO**



**STATO DI PROGETTO
PLANIMETRIA GENERALE
PLANIMETRIE DI DETAGLIO**

EG02

DATA: NOVEMBRE 2019

VARIE

SETTORE SERVIZI TECNICI, DEL TERRITORIO E
DELL'AMBIENTE
DIRETTORE DEL SETTORE
ARCH. MARIA TERESA NOTO

PROGETTAZIONE:
UFFICIO LAVORI PUBBLICI
ING. MAURIZIO ERETTA

SERVIZIO PATRIMONIO
RESPONSABILE DEL SERVIZIO
GEOM. ALESSANDRO BRIA BARET

RESPONSABILE DEL PROCEDIMENTO:
ING. MAURIZIO ERETTA


REV.	DESCRIZIONE	DATA	REDATTO DA:
0	PRIMA EMISSIONE	27/11/2019	ING. MAURIZIO ERETTA

INQUADRAMENTO GENERALE



SCALA GRAFICA 1:500

PIASTRA GIOCO - SCHEMA TRACCIATURE DI SUPERFICIE PER L'IMPIANTO

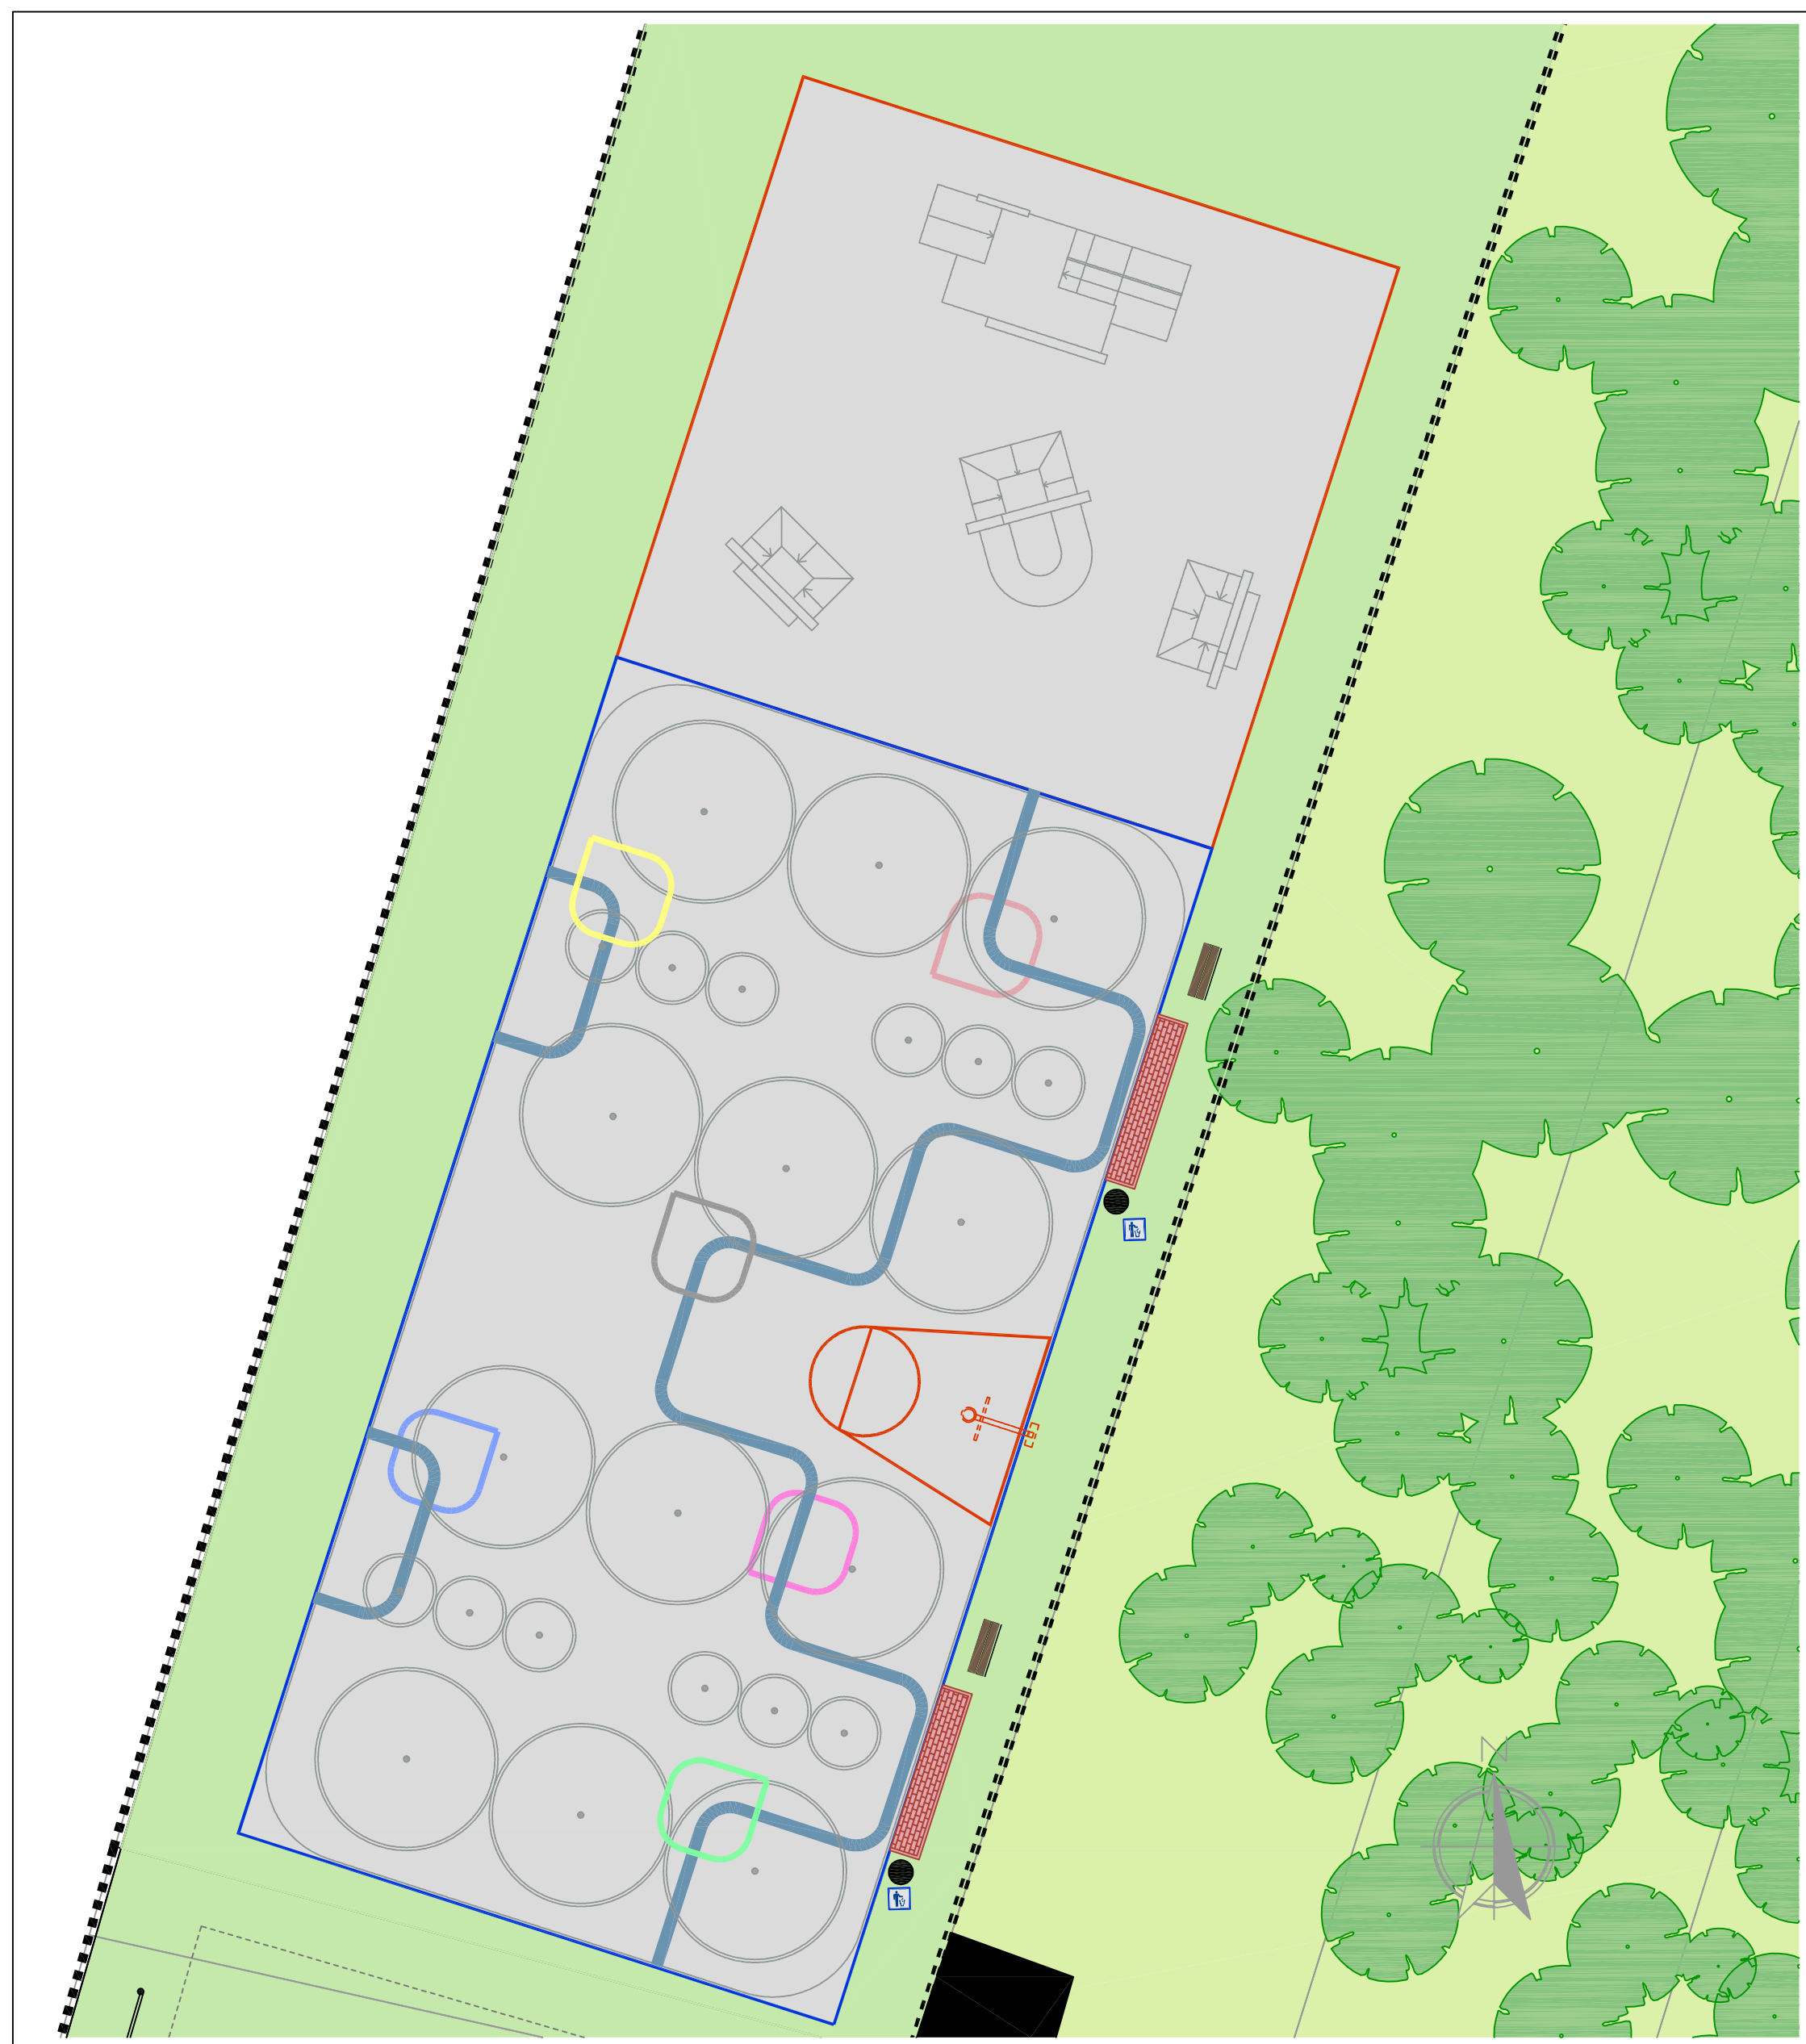

SCALA GRAFICA 1:200


LEGENDA DEI SIMBOLI	
	VERNICIATURA PAVIMENTAZIONE IN C.A. * POSSIBILITA' DI VERNICIARE SUPERFICIALMENTE LA PAVIMENTAZIONE CON TRAMA GEOMETRICA
	MARCIAPIEDE CON PAVIMENTAZIONE IN AUTOBLOCCANTI PREFABBRICATI E ZONE DI ACCESSO ALLA PIASTRA GIOCO
	SAGOME PER COMPETIZIONI PATTINAGGIO A ROTELLE *
	CANESTRO/AREA GIOCO PALLACANESTRO LIBERO. IL SUPPORTO DEL CANESTRO VIENE POSIZIONATO ESTERNAMENTE ALL'AREA PER NON CREARE PERICOLO DI URTO PER GLI UTENTI
	AREA DESTINATA A PARCHEGGIO DELLE AUTOVETTURE. GLI STALLI DI SOSTA NON VERRANNO DELIMITATI CON SEGNALETICA.
	GAMMINATO/PERCORSO PEDONALE STERZIATO. IL PERCORSO VIENE DELIMITATO DA CORDONATURE INTERVALLATE DA SPAZI LIBERI PER CONSENTIRE IL DEFLUSSO DELLE ACQUE METEORICHE
	CAVODOTTO / PREDISPOSIZIONE PER I.P. *
	FUTURI ALLACCIAMENTI IDRICO E FOGNATURA PER AREA DESTINATA A SERVIZI *
	ATTREZZATURE E RAMPE PER LA PRATICA DI ESERCIZI LIBERI SU SKATE E PATTINI ROLLER *

TRACCIAMENTO CAMPO 20X40


SCHEMA TRACCIATURA PER PISTA DI PATTINAGGIO A ROTELLE

(REG. OMOLOG. IMPIANTI PER IL PATTINAGGIO ARTISTICO -FHP).

L'IMPIANTO RISULTA ADATTO AD UN EVENTUALE TRACCIAMENTO OMOLOGABILE PER COMPETIZIONI UFFICIALI.

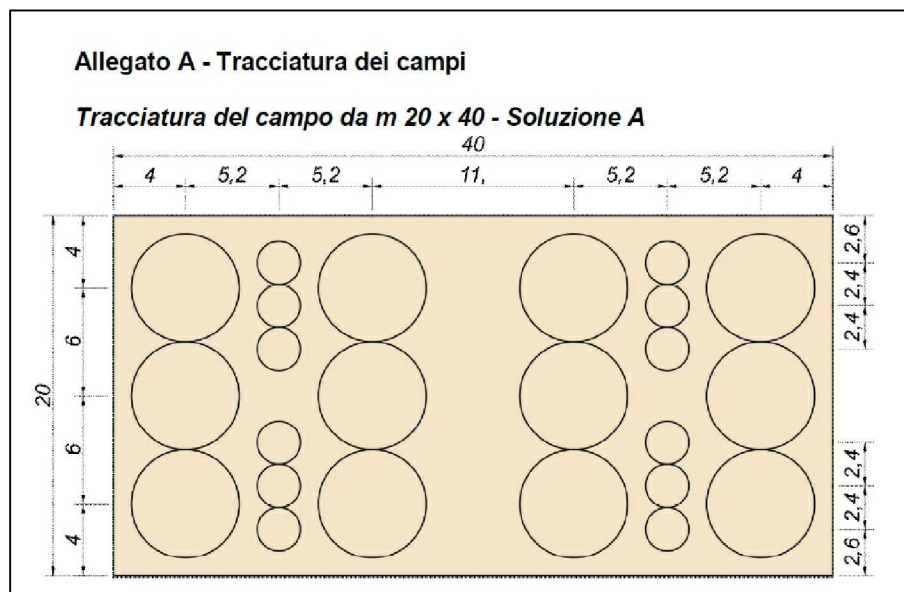


PLANIMETRIA AREA DI ACCESSO E DI SOSTA

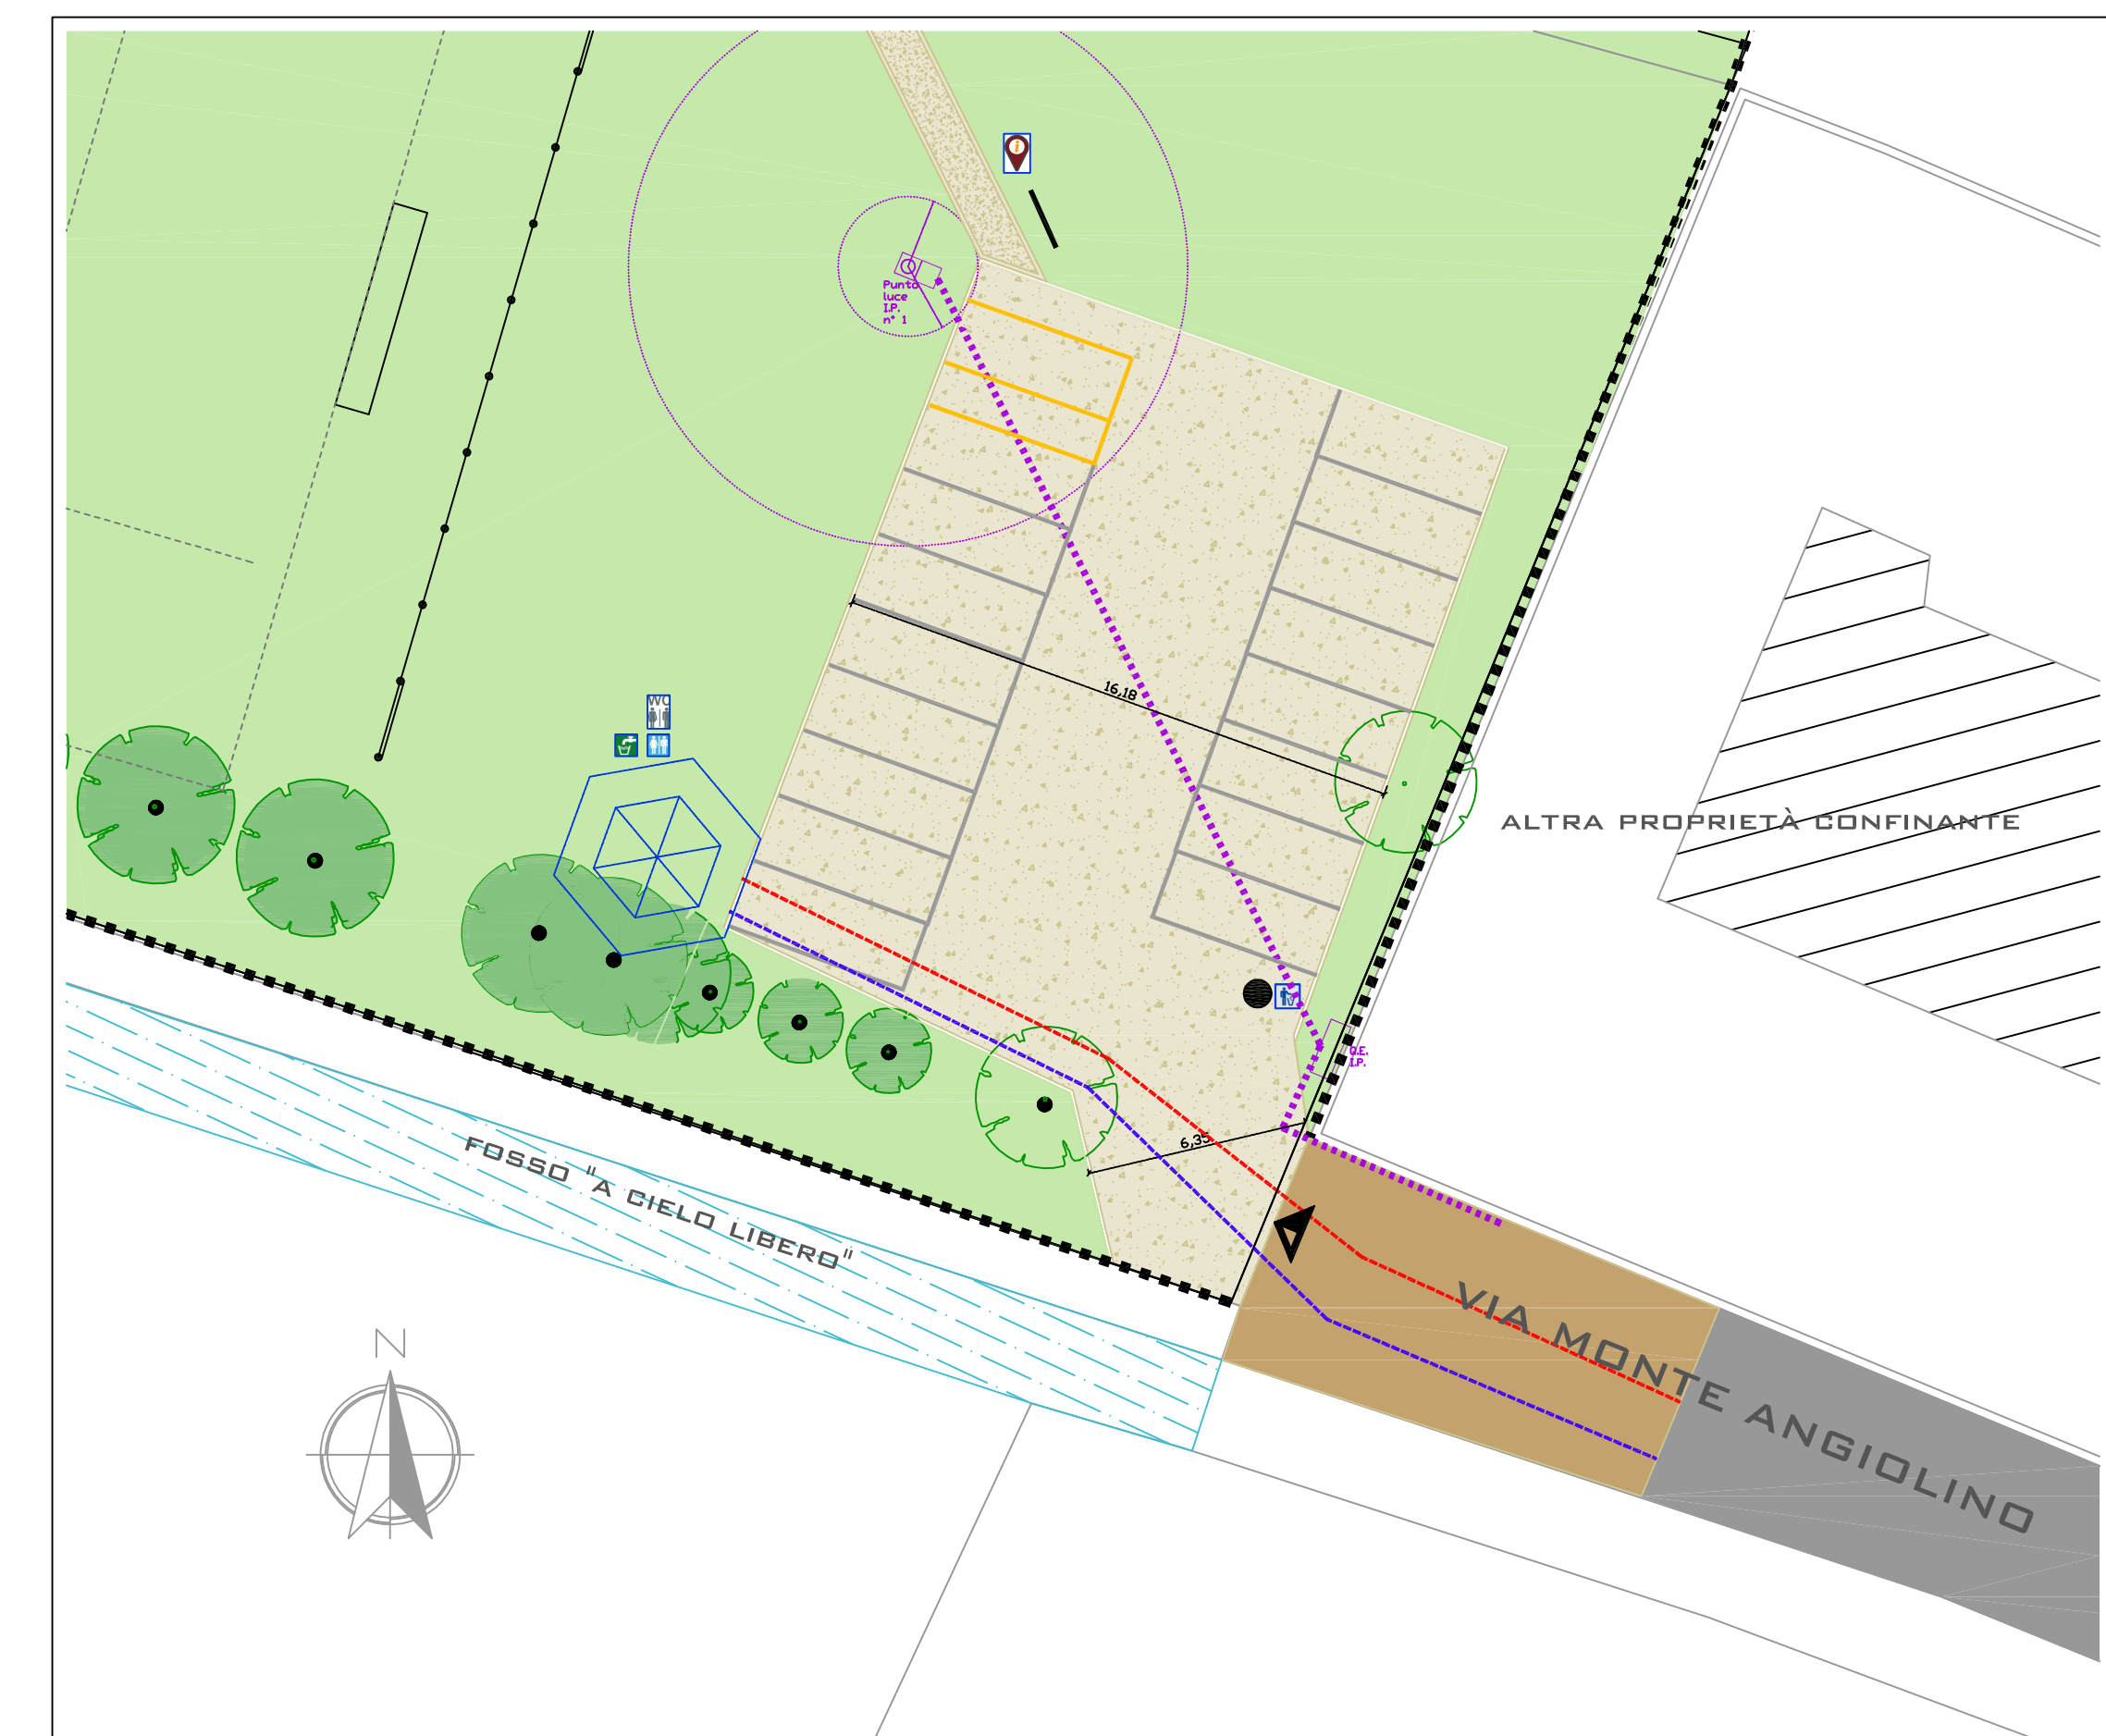

SCALA GRAFICA 1:200

PIASTRA GIOCO - CARATTERISTICHE GEOMETRICHE E COSTRUTTIVE

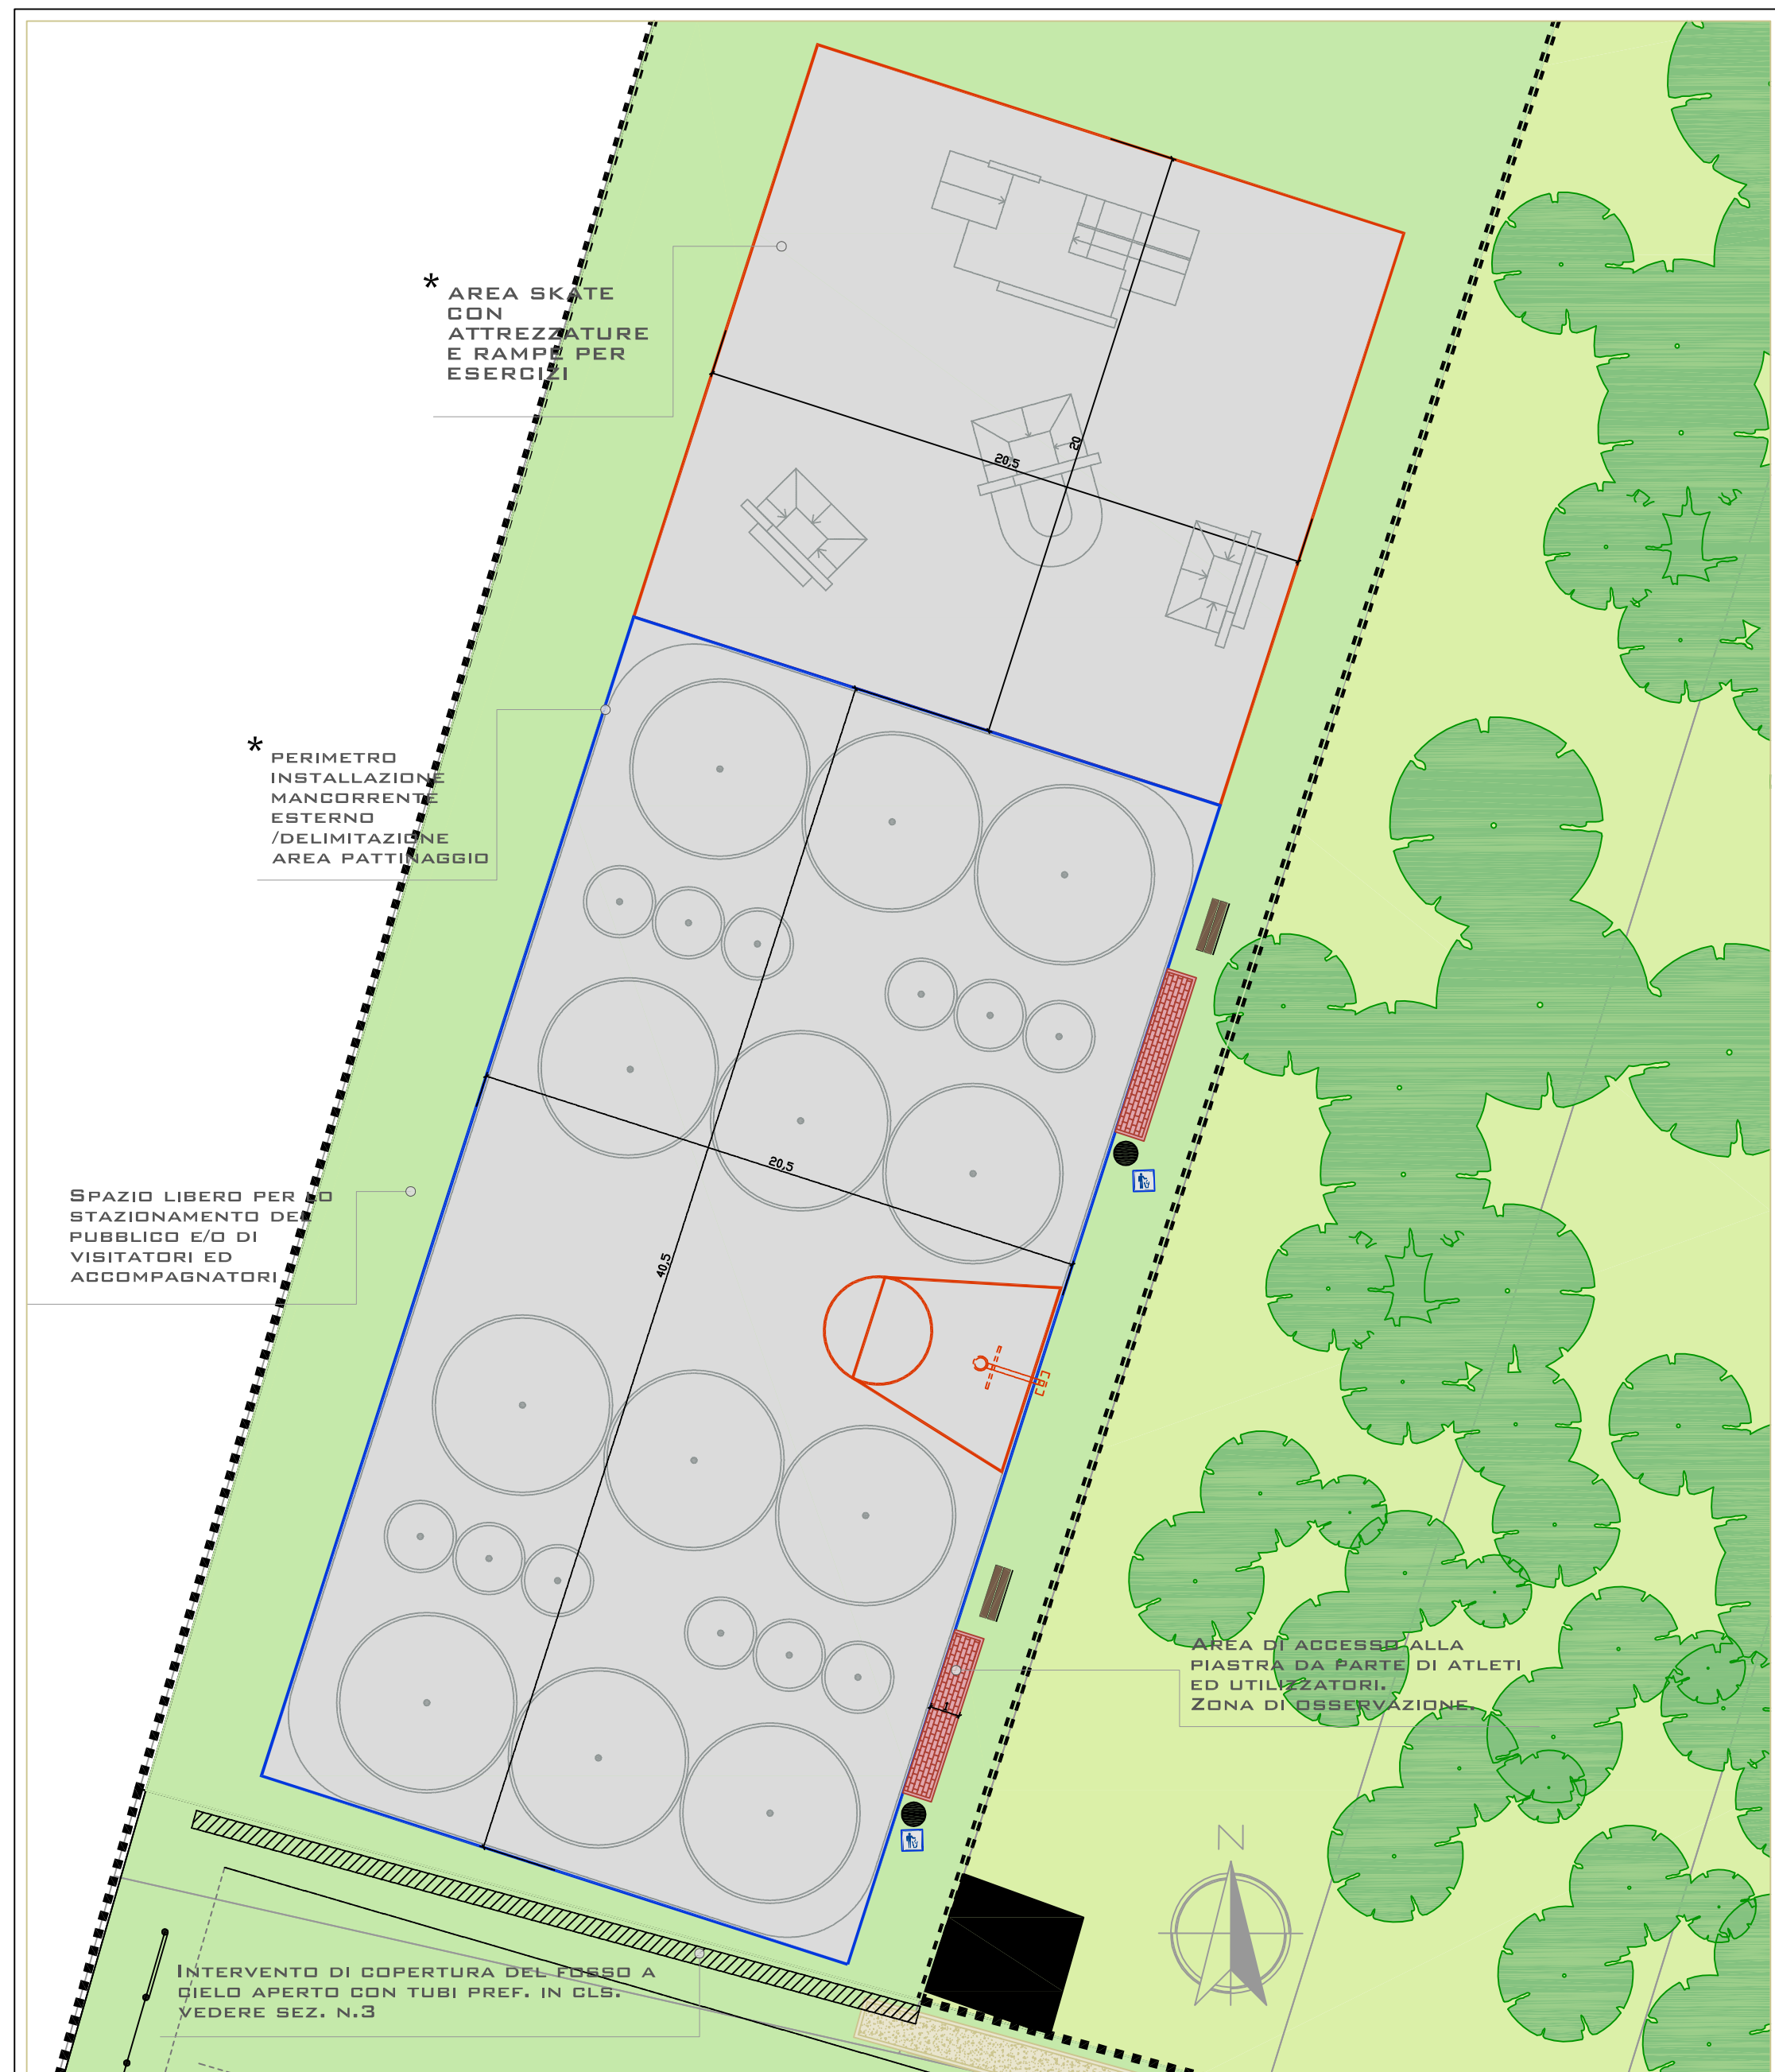


SCALA GRAFICA 1:200

LEGENDA DEI SIMBOLI	
	VERNICIATURA PAVIMENTAZIONE IN C.A.
	MARCIAPIEDE IN AUTOBLOCCANTI PREFABBRICATI E ZONE DI ACCESSO ALLA PIASTRA GIOCO
	SAGOME PER COMPETIZIONI PATTINAGGIO A ROTELLE *
	CANESTRO/AREA GIOCO PALLACANESTRO LIBERO
	AREA DESTINATA A PARCHEGGIO DELLE AUTOVETTURE. GLI STALLI DI SOSTA NON VERRANNO DELIMITATI CON SEGNALETICA.
	GAMMINATO/PERCORSO PEDONALE STERZIATO. IL PERCORSO VIENE DELIMITATO DA CORDONATURE INTERVALLATE DA SPAZI LIBERI PER CONSENTIRE IL DEFLUSSO DELLE ACQUE METEORICHE
	CAVODOTTO / PREDISPOSIZIONE PER I.P. *
	FUTURI ALLACCIAMENTI IDRICO E FOGNATURA PER AREA DESTINATA A SERVIZI *
	ATTREZZATURE E RAMPE PER LA PRATICA DI ESERCIZI LIBERI SU SKATE E PATTINI ROLLER *

PARTICOLARI COSTRUTTIVI - PIASTRA GIOCO


PART. N. 1 - MANDORRENTI E RECINZIONE

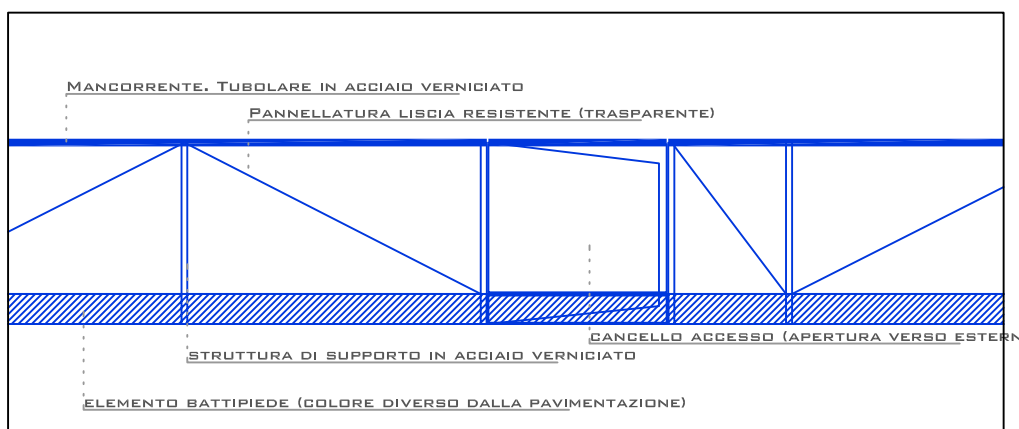

SCALA GRAFICA 1:50


(REG. OMOLOG. IMPIANTI PER IL PATTINAGGIO ARTISTICO -FHP).
LA RECINZIONE POSTA AI MARGINI DELLA PISTA DEVE AVERE ALTEZZA PARI A 1,20 M E DEVE ESSERE DOTATA DI CORDONATO CONTINUO. LA RECINZIONE NON DEVE AVERE SPORGENZE VERSO L'INTERNO E DEVE AVERE UN PANNELLO FERMABILE ALLA BASE, DI ALTEZZA PARI A 20 CM, RESISTENTE AGLI URTI E DI COLORE CONTRASTANTE CON QUELLO DELLA PAVIMENTAZIONE.
LA SUPERFICIE DELLA RECINZIONE DEVE ESSERE LISCIA E, POSSIBILMENTE, TRASPARENTE.
I CANALI DI ACCESSO SONO POSIZIONATI SUI LATI LUNGI ED HANNO LARGHEZZA ALMENO DI 0,80 M.

PART. N. 2 - ARMATURA PIASTRA

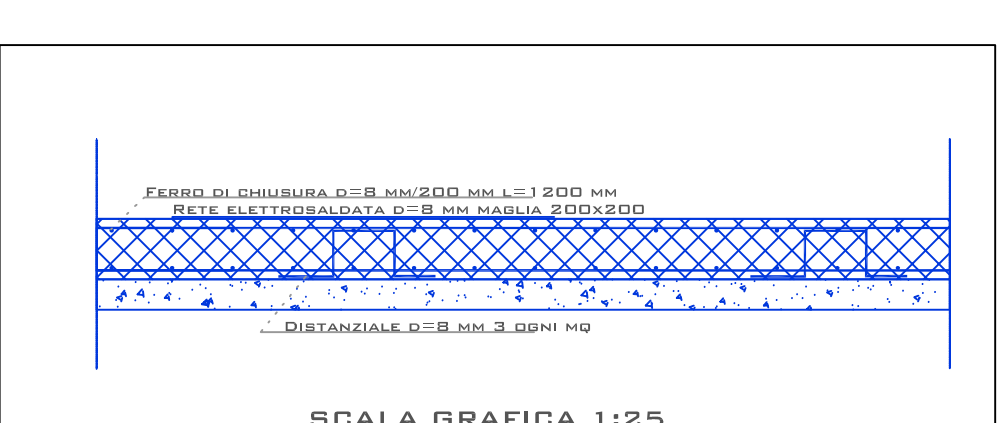

SCALA GRAFICA 1:25

PART. N. 3 - MARCIAPIEDE IN AUTOBLOCCANTI

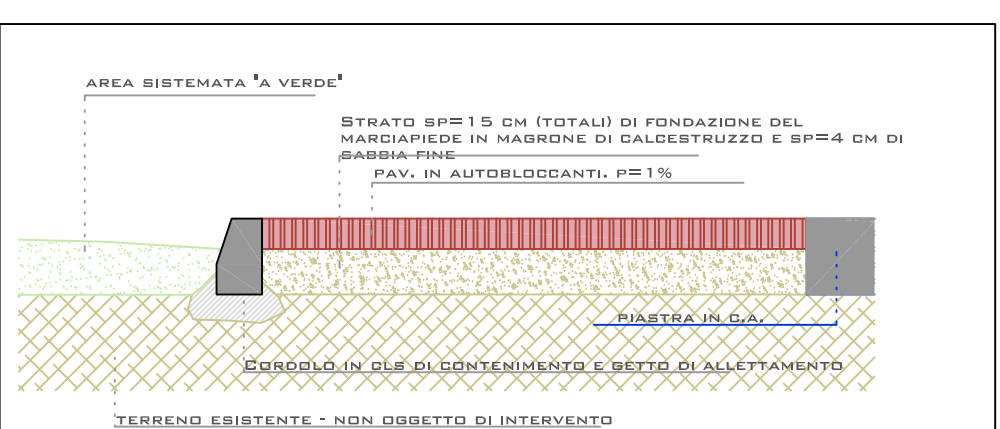


SCALA GRAFICA 1:25


IL MARCIAPIEDE IN AUTOBLOCCANTI E' PROGETTATO PER GARANTIRE L'ACCESSO ALLA PIASTRA GIOCO ED ALL'AREA CANI. GRAZIE ALLA SUA CARATTERISTICA COSTRUTTIVA, VIENE CREATA UNA ZONA PROTETTA PER LA PIASTRA GIOCO, LA QUALE EVENTUALI SPORZIORE E DETRITI NON VERRANNO TRASPORTATI SULL'AREA, EVITANDO COSI' POSSIBILI PERICOLI PER GLI UTILIZZATORI.

PARTICOLARI COSTRUTTIVI - AREA PARCHEGGIO

SEZ. N. 1 - PARCHEGGIO

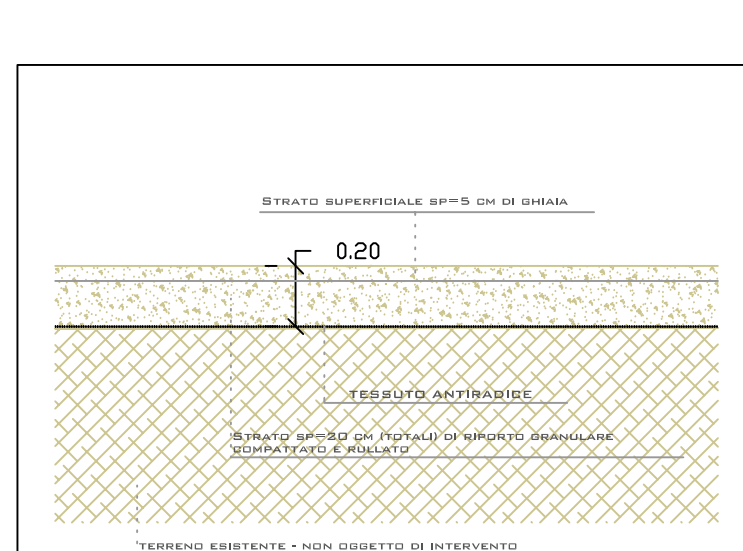


SEZ. N. 2 - VIALETTI PEDONALI

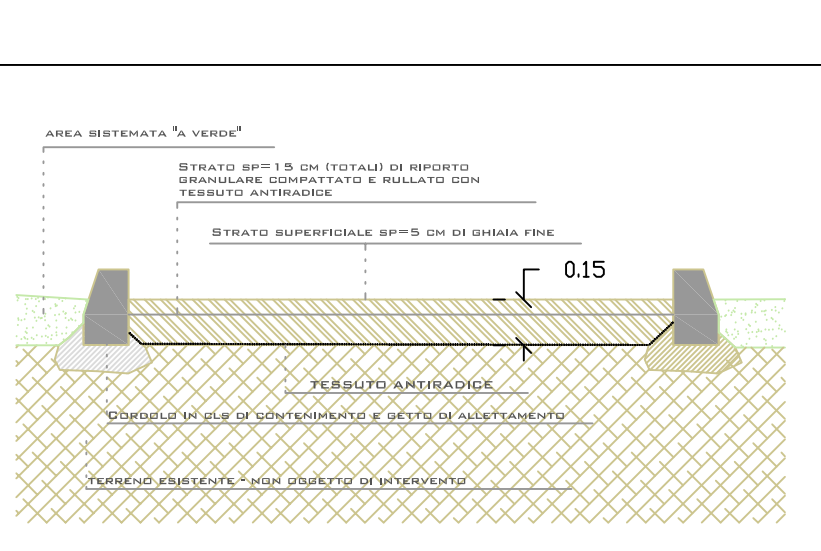


SCALA GRAFICA 1:25

SEZ. N. 3 - COPERTURA FOSSE IRRIGUE

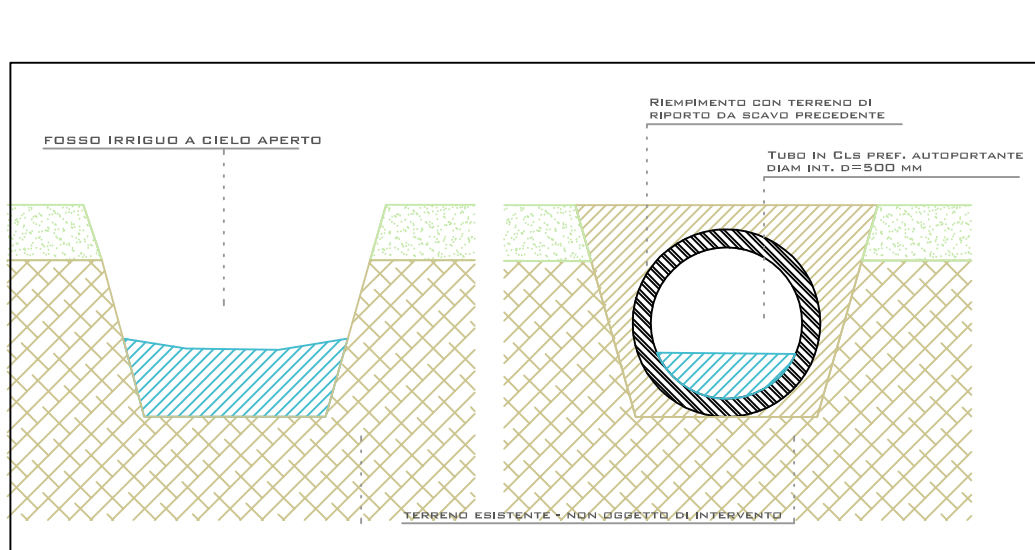

SEZ. N. 4 - PREDISPOSIZIONI I.P.

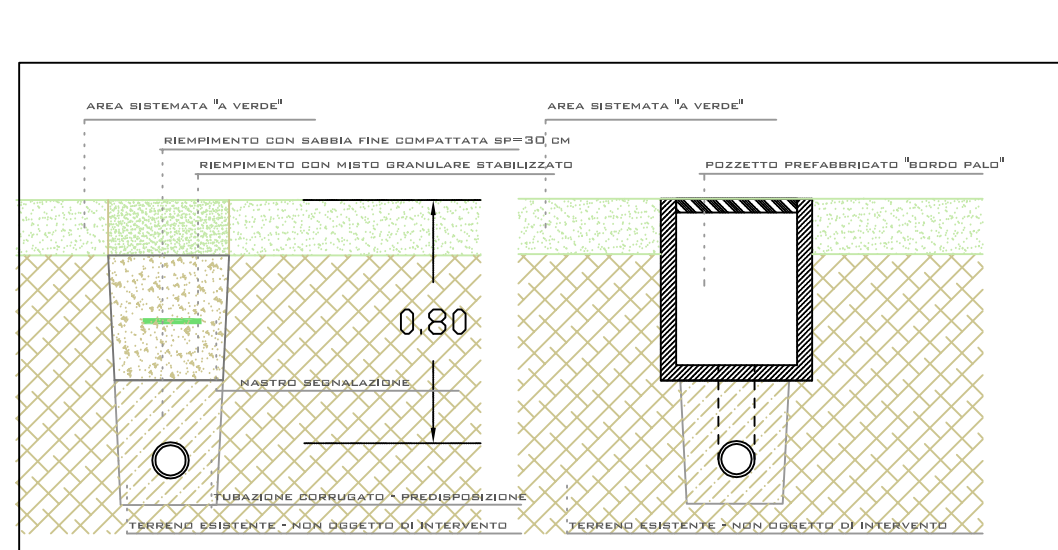

SCALA GRAFICA 1:25