



CITTA' DI CIRIE'

REGIONE PIEMONTE
CITTA' METROPOLITANA DI TORINO
SERVIZI TECNICI, DEL TERRITORIO E DELL'AMBIENTE

RIQUALIFICAZIONE AREE VERDI DESTINATE
ALLO SVAGO, TEMPO LIBERO E
SGAMBAMENTO CANI
AREE VIA MONTESSORI E VIA GAIOTTINO



PLANIMETRIA AREA
VIA MONTESSORI

EG.02

DATA: DICEMBRE 2020

1:200

SETTORE SERVIZI TECNICI, DEL TERRITORIO E
DELL'AMBIENTE
DIRIGENTE DEL SETTORE
ARCH. MARIA TERESA NOTO

PROGETTAZIONE:
UFFICIO LAVORI PUBBLICI
ARCH. ARIANNA CHIARA


SERVIZIO PATRIMONIO
RESPONSABILE DEL SERVIZIO
GEOM. ALESSANDRO BRIA BARET

RESPONSABILE DEL PROCEDIMENTO:
ARCH. ARIANNA CHIARA


REV.	DESCRIZIONE	DATA	REDATTO DA:

LEGENDA ARREDI

- 01.PANNELLO INFORMATIVO
- 02.PANCHINA DIM. 1,50x0,70 M

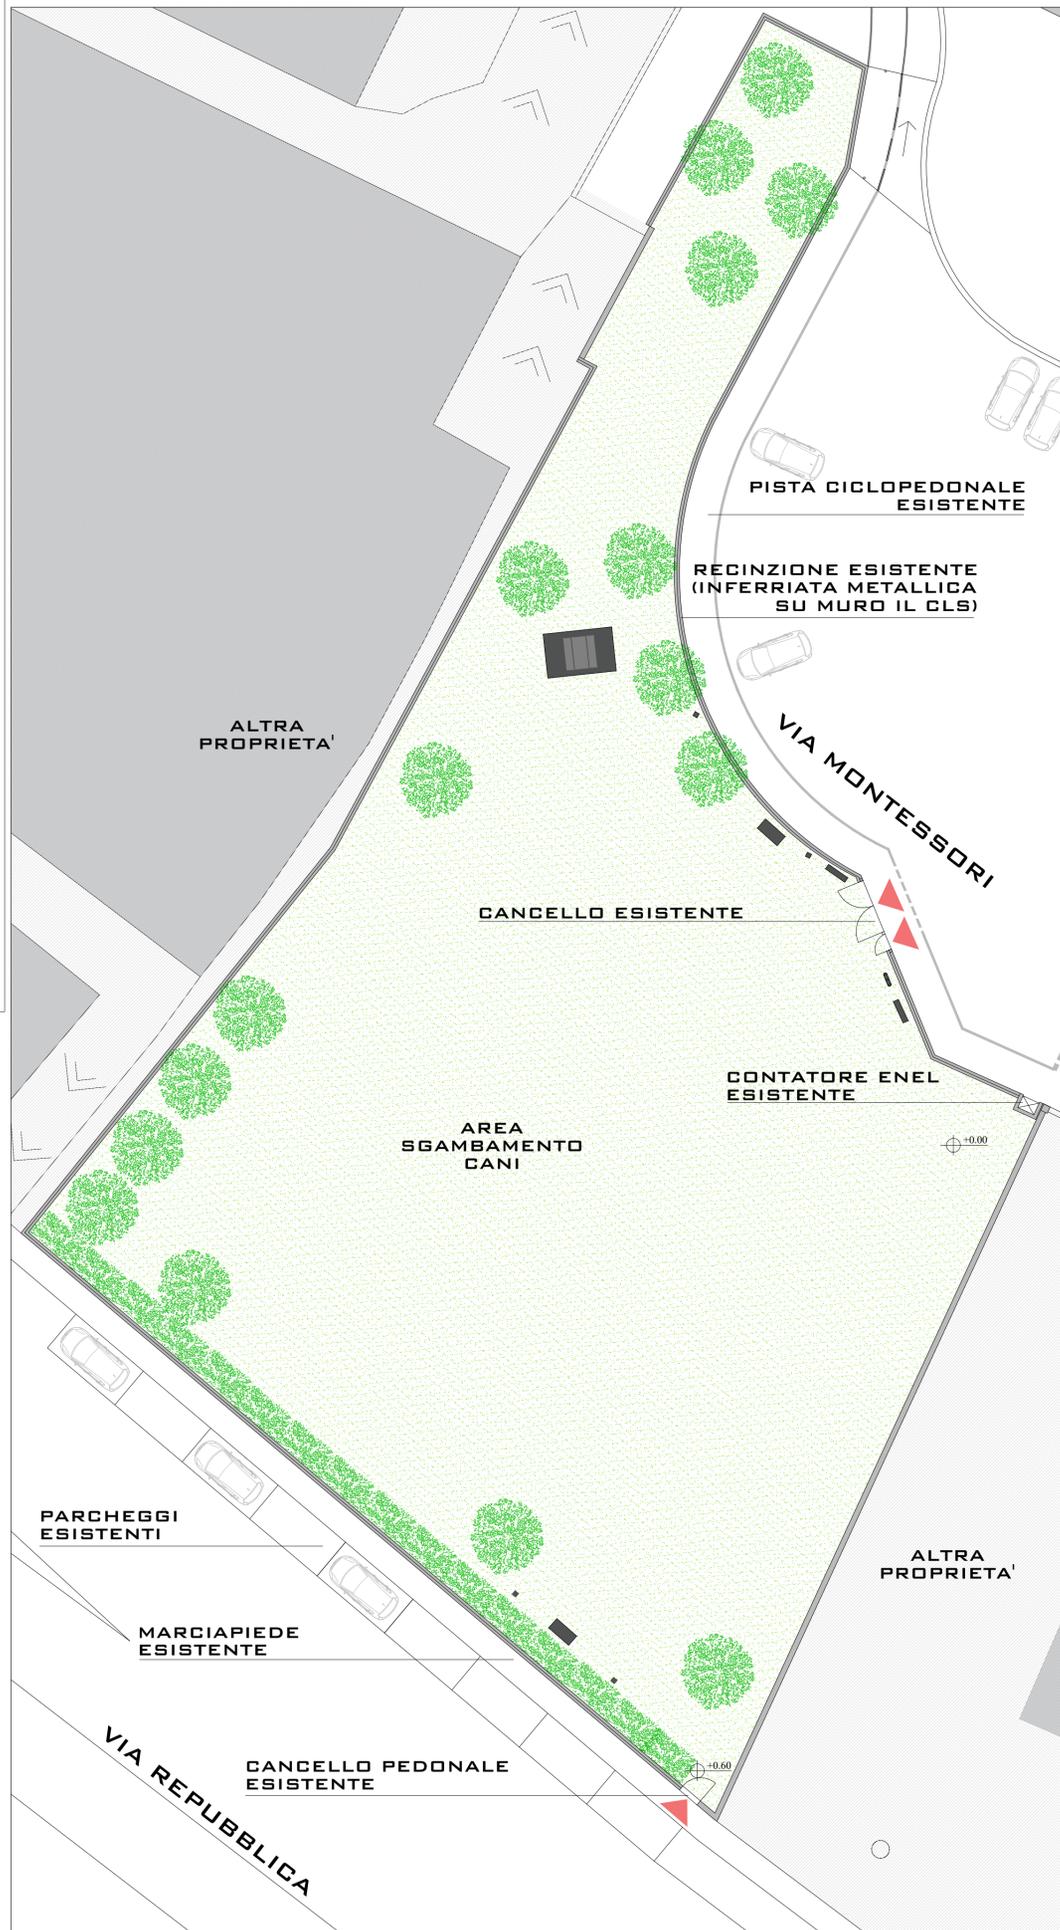

PLANIMETRIA STATO DI FATTO

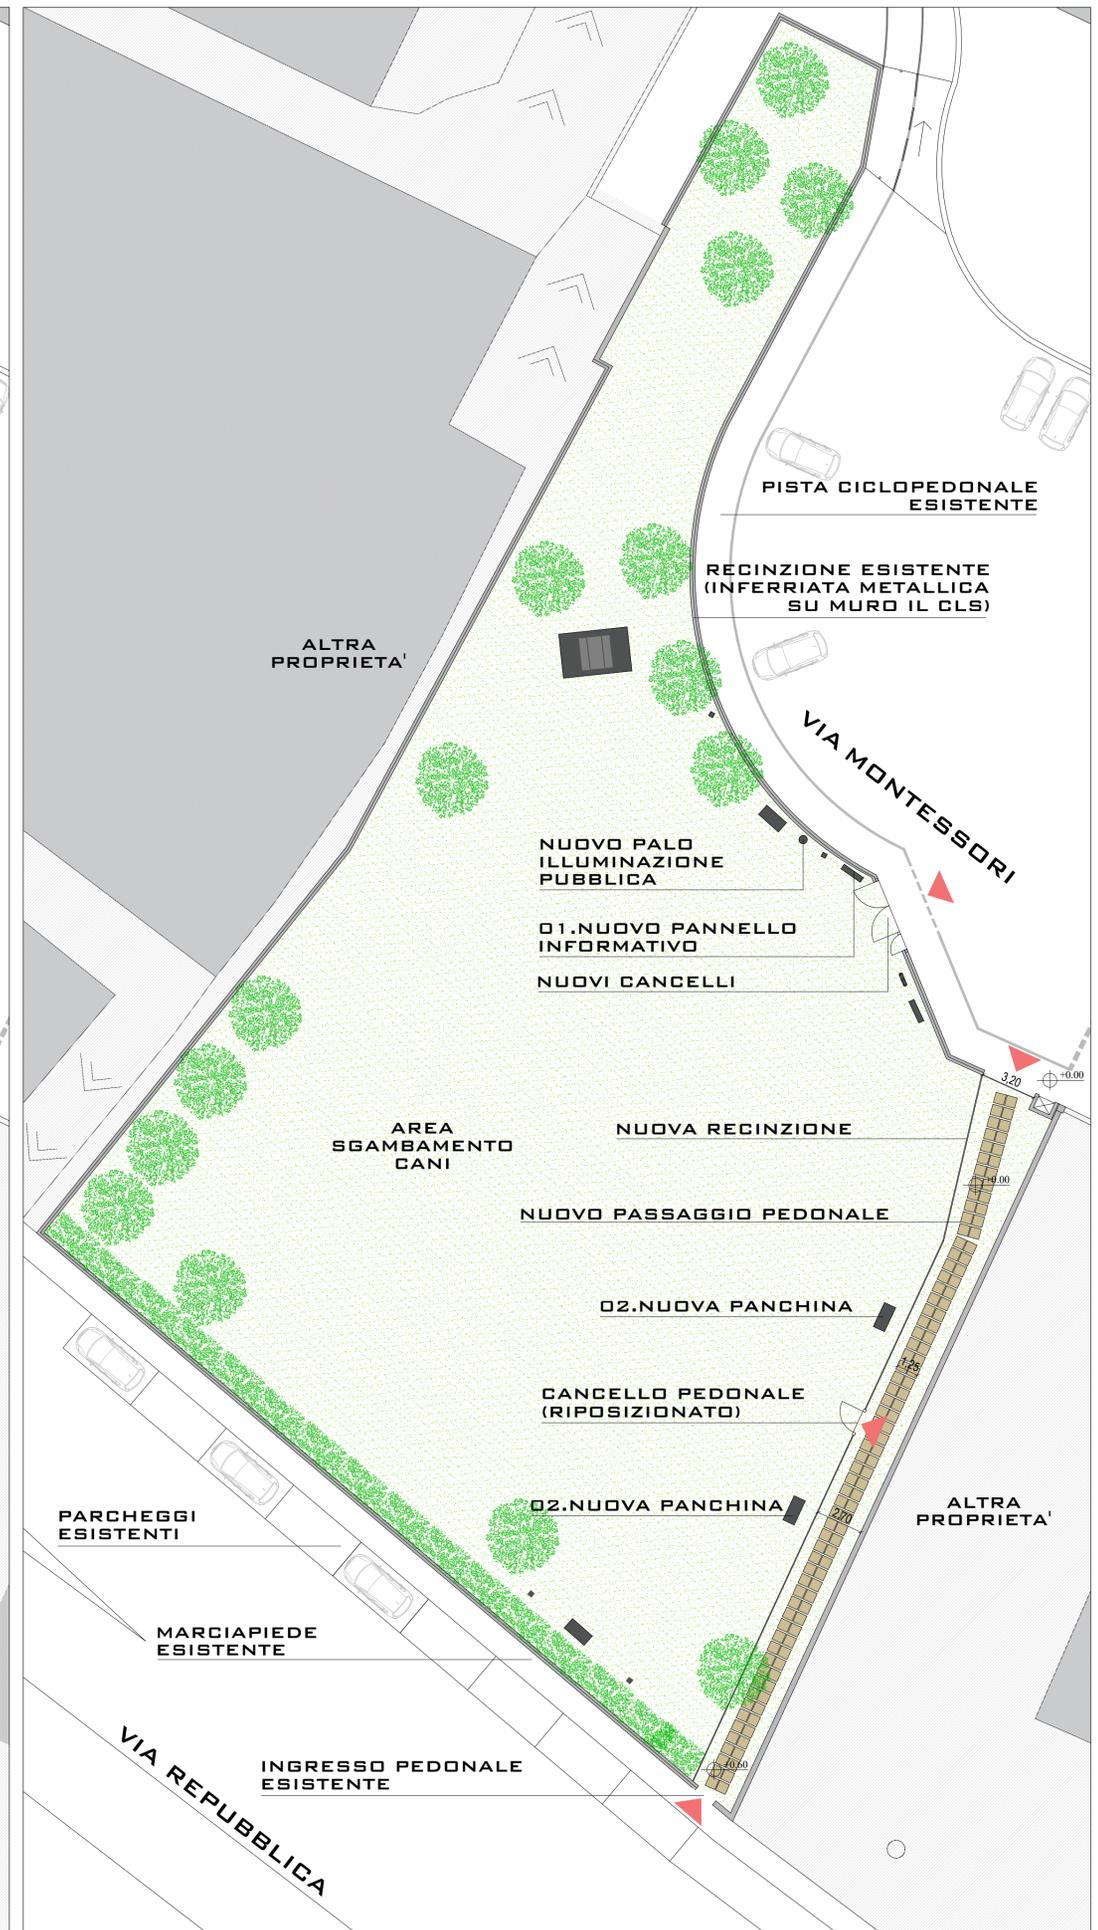

PLANIMETRIA DI PROGETTO